


obec
MALE DVORNIKY

KISUDVARNOK község

OKRES DUNAJSKÁ STREDA, TRNAVSKÝ KRAJ

KRAJINNOEKOLOGICKÝ PLÁN

2013

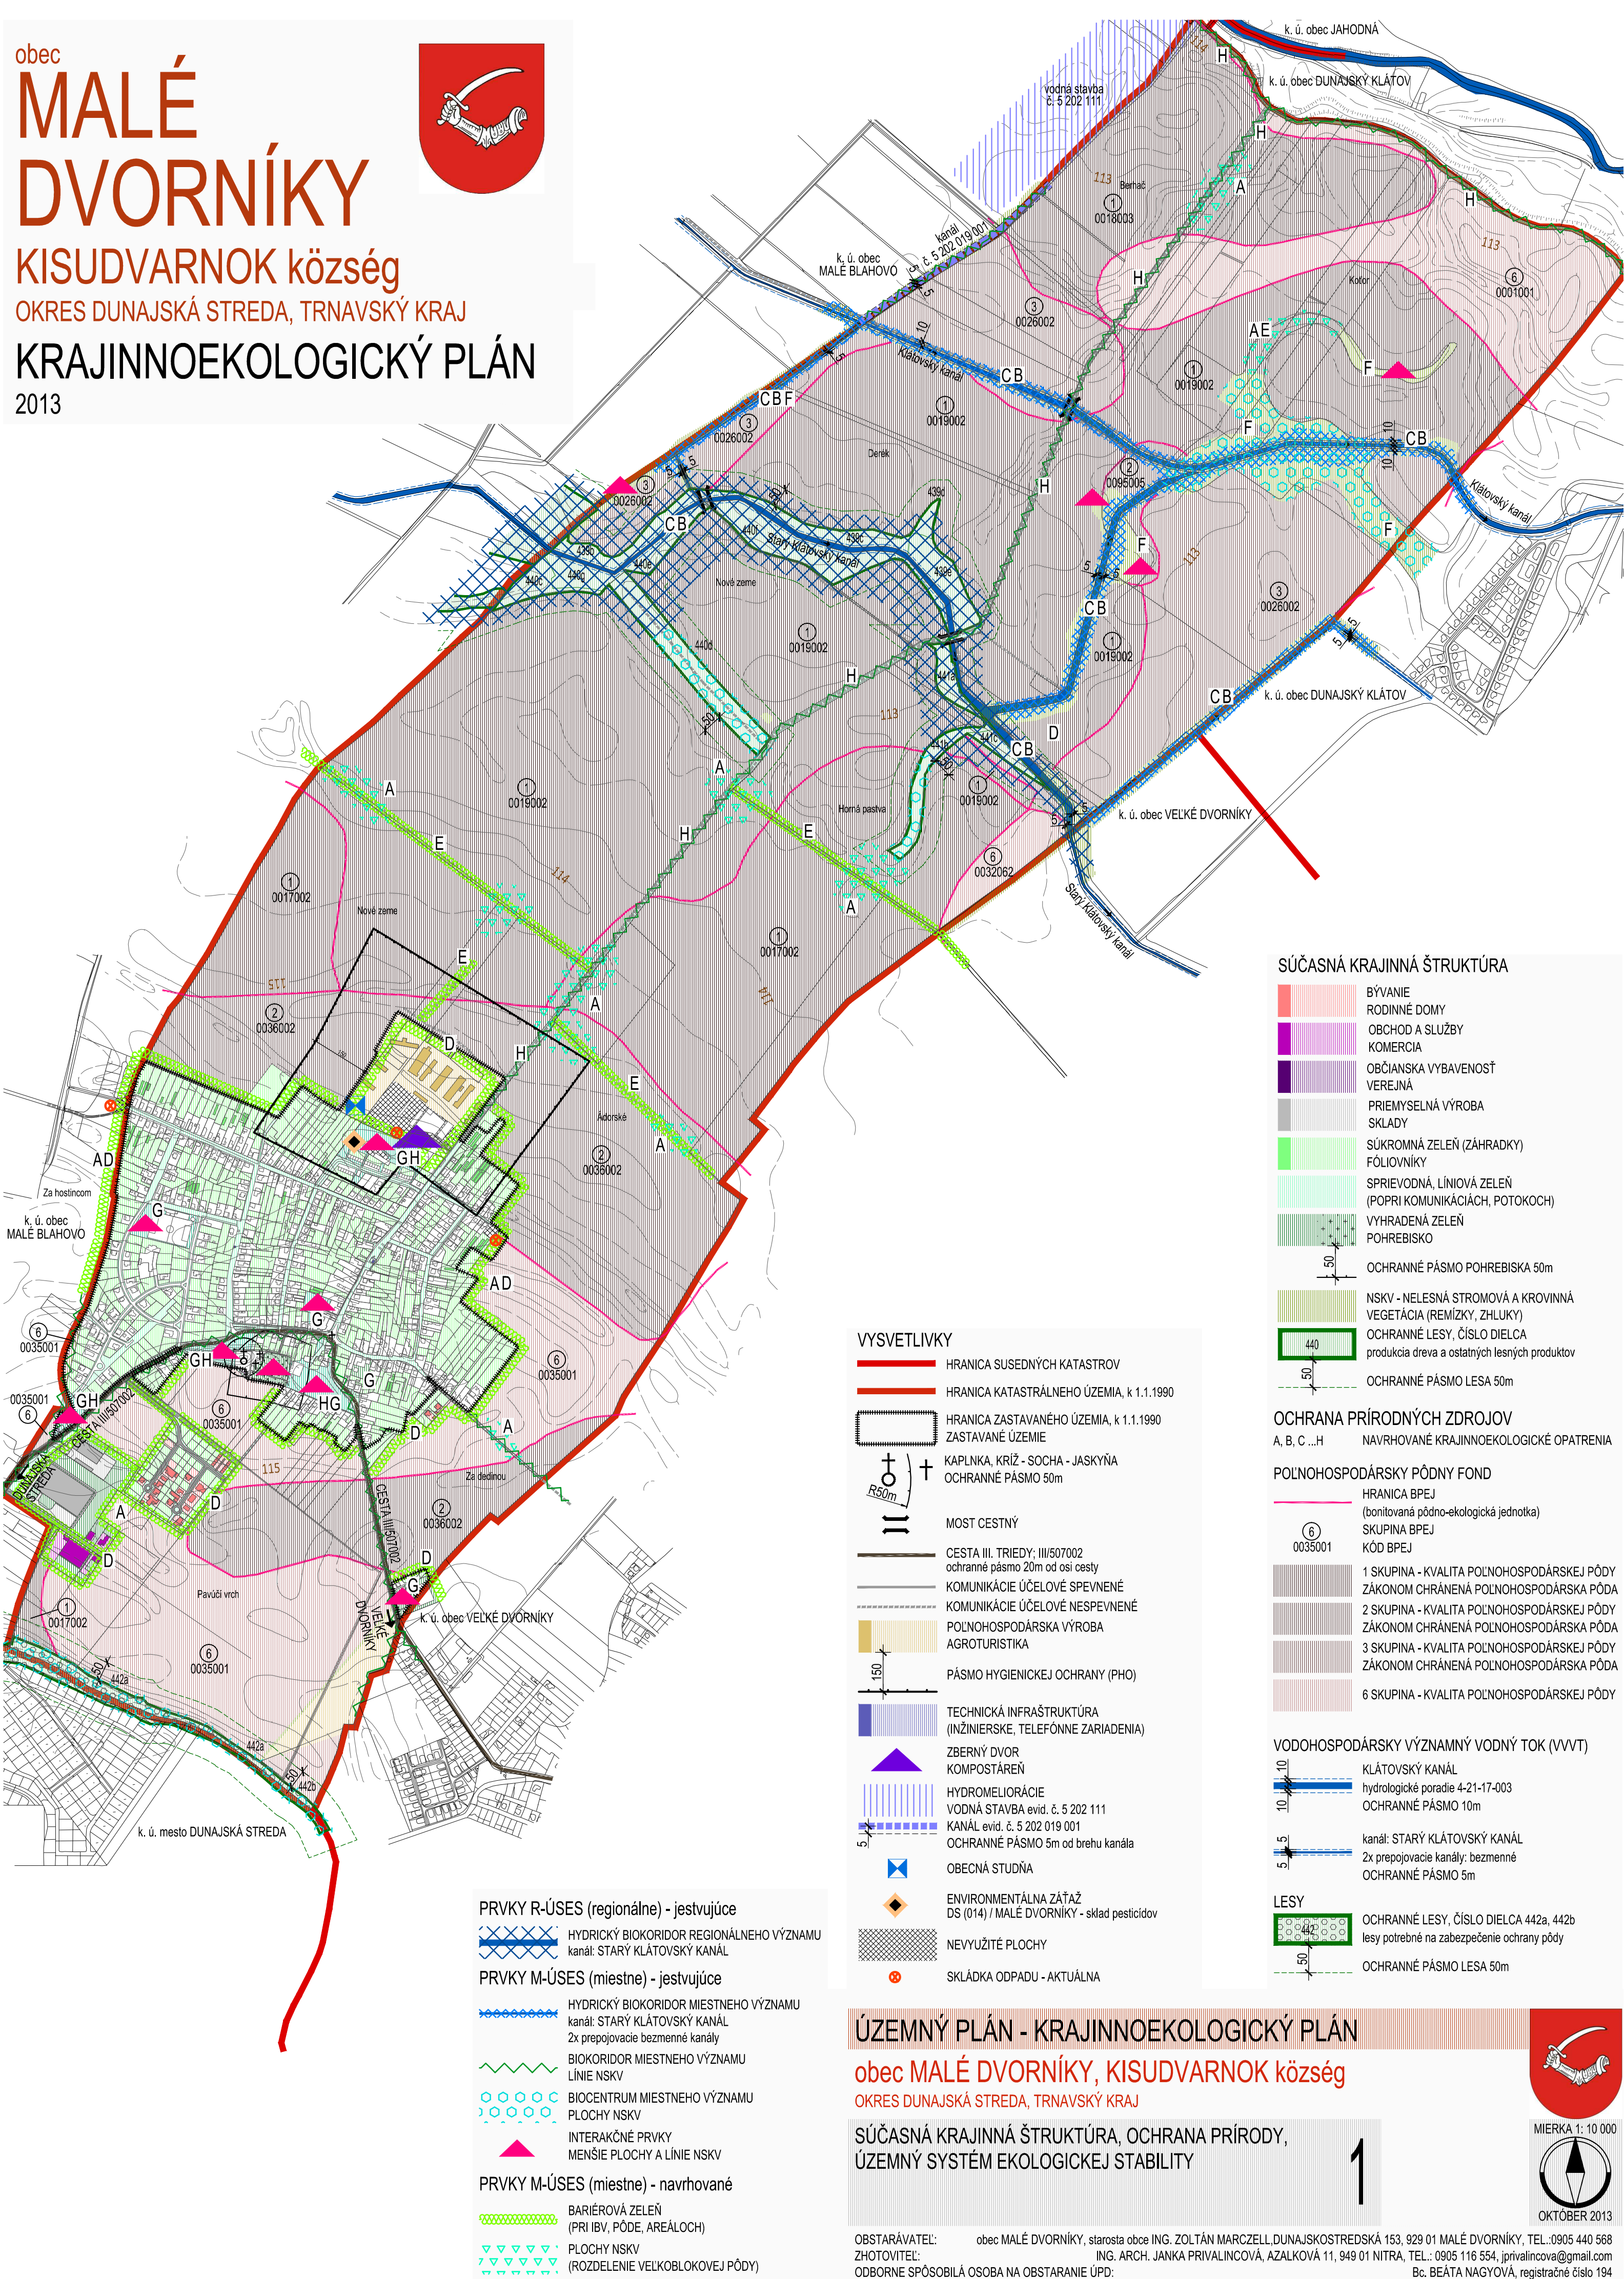

SÚČASNÁ KRAJINNÁ ŠTRUKTÚRA

- BÝVANIE
RODINNÉ DOMY
- OBCHOD A SLUŽBY
KOMERČIA
- OBČIANSKA VYBAVENOSŤ
VEREJNÁ
- PRÍEMYSELNÁ VÝROBA
SKLADY
- SÚKROMNÁ ZELEŇ (ZÁHRADKY)
FÓLIOVNÍKY
- SPRIEVODNÁ, LÍNOVÁ ZELEŇ
(POPRI KOMUNIKÁCIÁCH, POTOKOCH)
- VYHRADENÁ ZELEŇ
POHREBISKO
- OCHRANNÉ PÁSMO POHREBISKA 50m
- NSKV - NELESNÁ STROMOVÁ A KROVINNÁ
VEGETÁCIA (REMÍZKY, ZHLUKY)
- OCHRANNÉ LESY, ČÍSLO DIELCA
produkcia dreva a ostatných lesných produktov
- OCHRANNÉ PÁSMO LESA 50m

OCHRANA PRÍRODNÝCH ZDROJOV

A, B, C...H NAVRHOVANÉ KRAJINNOEKOLOGICKÉ OPATRENIA

POL'NOHOSPODÁRSKY PŮDNY FOND

- HRANICA BPEJ
(bonitovaná pôdno-ekologická jednotka)
- SKUPINA BPEJ
KÓD BPEJ
- 1 SKUPINA - KVALITA POL'NOHOSPODÁRSKEJ PŮDY
ZÁKOM CHRÁNENÁ POL'NOHOSPODÁRSKA PŮDA
- 2 SKUPINA - KVALITA POL'NOHOSPODÁRSKEJ PŮDY
ZÁKOM CHRÁNENÁ POL'NOHOSPODÁRSKA PŮDA
- 3 SKUPINA - KVALITA POL'NOHOSPODÁRSKEJ PŮDY
ZÁKOM CHRÁNENÁ POL'NOHOSPODÁRSKA PŮDA
- 6 SKUPINA - KVALITA POL'NOHOSPODÁRSKEJ PŮDY

VODOHOSPODÁRSKY VÝZNAMNÝ VODNÝ TOK (VVVT)

- KLÁTOVSKÝ KANÁL
hydrologické poradie 4-21-17-003
OCHRANNÉ PÁSMO 10m
- kanál: STARÝ KLÁTOVSKÝ KANÁL
2x prepojovacie kanály: bezmenné
OCHRANNÉ PÁSMO 5m

LESY

- OCHRANNÉ LESY, ČÍSLO DIELCA 442a, 442b
lesy potrebné na zabezpečenie ochrany pôdy
- OCHRANNÉ PÁSMO LESA 50m

VYSVETLIVKY

- HRANICA SUSEDNÝCH KATASTROV
- HRANICA KATASTRÁLNEHO ÚZEMIA, k 1.1.1990
- HRANICA ZASTAVANÉHO ÚZEMIA, k 1.1.1990
- ZASTAVANÉ ÚZEMIE
- KAPLNKA, KRÍŽ - SOCHA - JASKYŇA
OCHRANNÉ PÁSMO 50m
- MOST CESTNÝ
- CESTA III. TRIEDY; III/507002
ochranné pásmo 20m od osi cesty
- KOMUNIKÁCIE ÚČELOVÉ SPEVNENÉ
- KOMUNIKÁCIE ÚČELOVÉ NESPEVNENÉ
- POL'NOHOSPODÁRSKA VÝROBA
AGROTURISTIKA
- PÁSMO HYGIENICKEJ OCHRANY (PHO)
- TECHNICKÁ INFRAŠTRUKTÚRA
(INŽINIERSE, TELEFÓNNE ZARIADENIA)
- ZBERNÝ DVOR
KOMPOSTÁREN
- HYDROMELIORÁCIE
- VODNÁ STAVBA evid. č. 5 202 111
- KANÁL evid. č. 5 202 019 001
OCHRANNÉ PÁSMO 5m od brehu kanála
- OBECNÁ STUŽNÁ
- ENVIRONMENTÁLNA ZÁŤAŽ
DS (014) / MALÉ DVORNIKY - sklad pesticidov
- NEVYUŽITÉ PLOCHY
- SKLÁDKA ODPADU - AKTUÁLNA

PRVKY R-ÚSES (regionálne) - jestvujúce

- HYDRICKÝ BIOKORIDOR REGIONÁLNEHO VÝZNAMU
kanál: STARÝ KLÁTOVSKÝ KANÁL

PRVKY M-ÚSES (miestne) - jestvujúce

- HYDRICKÝ BIOKORIDOR MIESTNEHO VÝZNAMU
kanál: STARÝ KLÁTOVSKÝ KANÁL
2x prepojovacie bezmenné kanály
- BIOKORIDOR MIESTNEHO VÝZNAMU
LÍNIE NSKV
- BIOCENTRUM MIESTNEHO VÝZNAMU
PLOCHY NSKV
- INTERAKČNÉ PRVKY
MENŠIE PLOCHY A LÍNIE NSKV

PRVKY M-ÚSES (miestne) - navrhované

- BARIEROVÁ ZELEŇ
(PRI IBV, PÔDE, AREÁLOCH)
- PLOCHY NSKV
(ROZDELLENIE VEĽKOBLOKOVEJ PŮDY)

ÚZEMNÝ PLÁN - KRAJINNOEKOLOGICKÝ PLÁN

obec **MALÉ DVORNIKY**, KISUDVARNOK község

OKRES DUNAJSKÁ STREDA, TRNAVSKÝ KRAJ

SÚČASNÁ KRAJINNÁ ŠTRUKTÚRA, OCHRANA PRÍRODY,
ÚZEMNÝ SYSTÉM EKOLOGICKEJ STABILITY

1

OBSTARÁVATEL: obec MALÉ DVORNIKY, starosta obce ING. ZOLTÁN MARCZELL, DUNAJSKOSTREDSKÁ 153, 929 01 MALÉ DVORNIKY, TEL.: 0905 440 568
ZHOTOVITEL: ING. ARCH. JANKA PRIVALINCOVÁ, AZALKOVÁ 11, 949 01 NITRA, TEL.: 0905 116 554, jprivalincova@gmail.com
ODBORNE SPÔSOBILÁ OSOBA NA OBSTARANIE ÚPD: Bc. BEÁTA NAGYOVÁ, registračné číslo 194



OKTÓBER 2013