


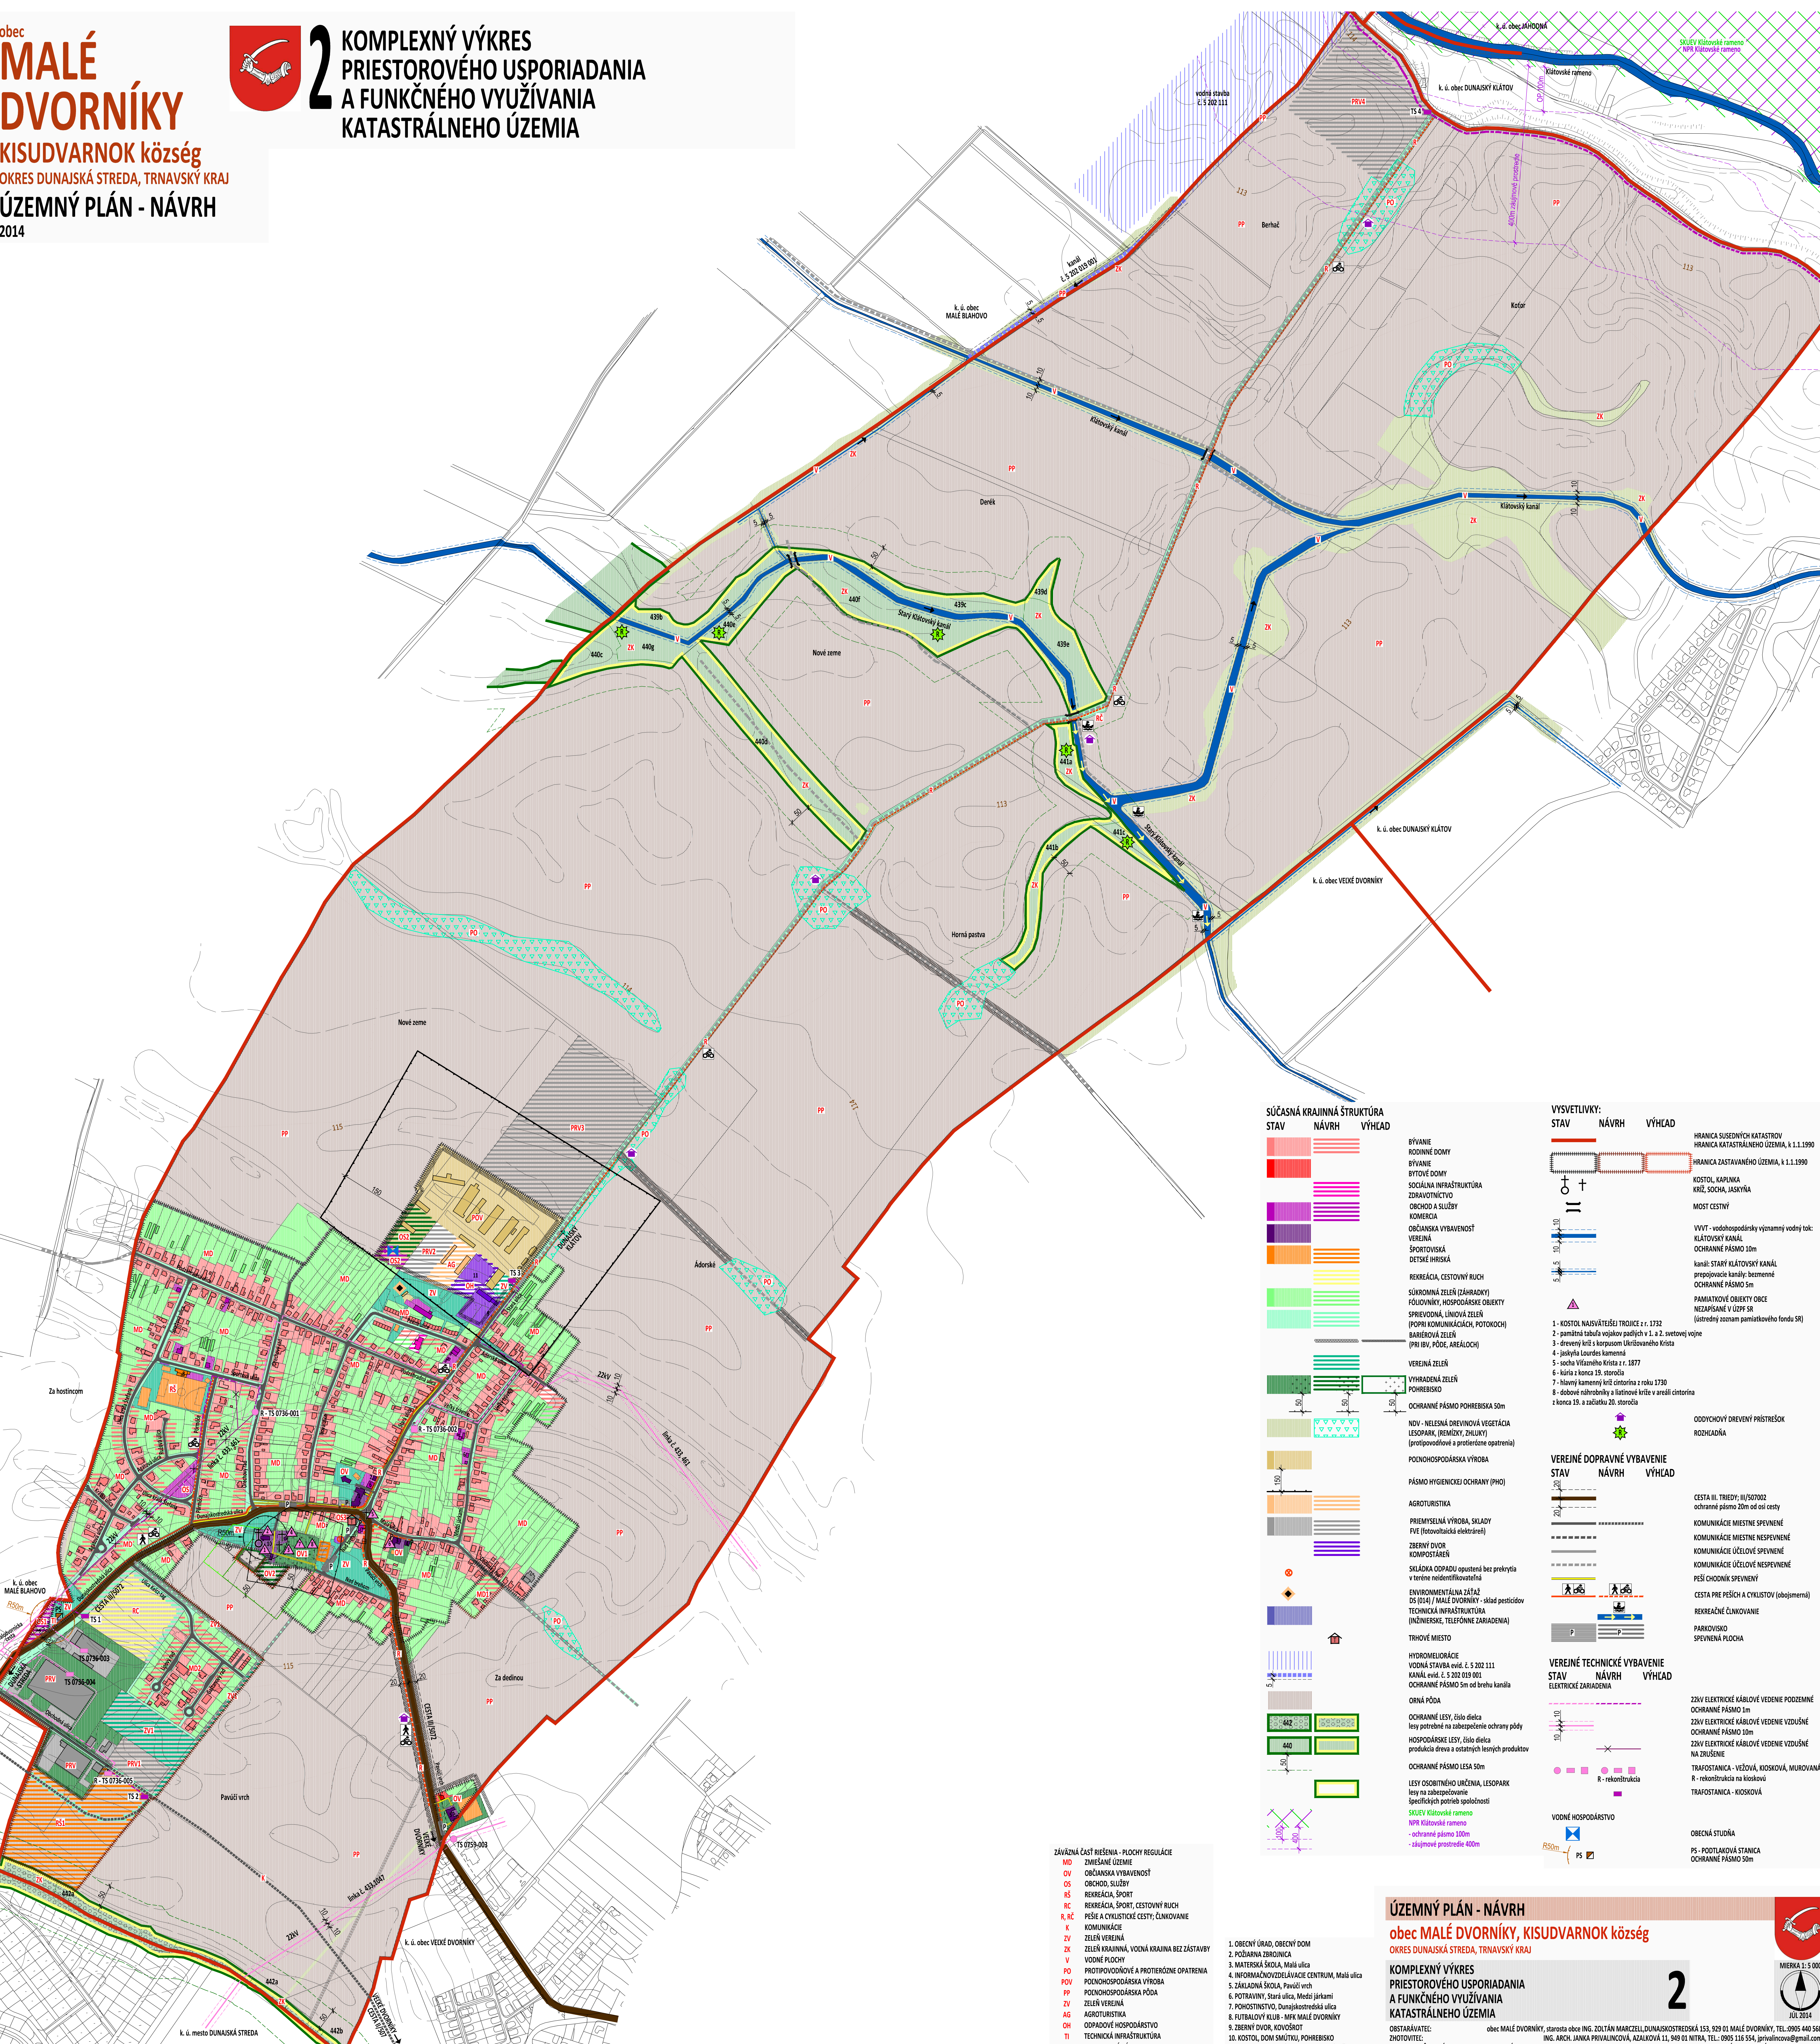

SÚČASNÁ KRAJINNÁ ŠTRUKTÚRA	STAV	NÁVRH	VÝHLAD
BÝVANIE			
RODINNÉ DOMY			
BYTOVÉ DOMY			
SOCIÁLNA INFRAŠTRUKTÚRA			
ZOBRAZOVANIE			
OBCHOD A SLUŽBY			
KOMERČIA			
OBČIANSKA VYBAVENOSŤ			
VEREJNÁ			
ŠPORTOVISKÁ			
DETSKÉ HRNISKÁ			
REKREAČIA, CESTOVNÝ RUCH			
SÚKROMNÁ ZELEN (ZÁHRADKY)			
FÓLIOVNÍKY, HOSPODÁRSKE OBJEKTY			
SPRÁVODNÁ, LÍNIOVÁ ZELEN			
(POPRÍ KOMUNIKÁCIÁCH, POTOKOCH)			
BARIEROVÁ ZELEN			
(PRI SV, PÓDE, AREALOCH)			
VEREJNÁ ZELEN			
VYHRADENÁ ZELEN			
POHREBISKO			
OCHRANNÉ PÁSMO POHREBISKA 50m			
NDV - NELESNÁ DREVINOVÁ VEGETÁCIA			
LEŠOPARK, (REMIZKY, ŽILKY)			
(protipovodňové a protierózne opatrenia)			
POZNOHOSPODÁRSKA VÝROBA			
PÁSMO HYGIENICKEJ OCHRANY (PHO)			
AGROTURISTIKA			
PRÍEMYSELNÁ VÝROBA, SKLADY			
FVE (fotovoltaická elektrárne)			
ZBERNÝ DVOR			
KOMPOSTÁREN			
SKLADNA ODPADU opustená bez prekrytia			
v teréne neidentifikovateľná			
ENVIRONMENTÁLNA ZÁŤAŽ			
DS 0041 / MALE DVORNIKY - sklad pesticidov			
TECHNICKÁ INFRAŠTRUKTÚRA			
(INŽINIERSKÉ, TELEFONNÉ ZARIADENIA)			
TRHOVÉ MIEŠTO			
HYDROMELIORÁCIE			
VOVNÁ STAVBA evd. č. 5 202 111			
KANÁL evd. č. 5 202 019 001			
OCHRANNÉ PÁSMO 5m od brehu kanála			
ORNÁ PÓDA			
OCHRANNÉ LESY, číslo dieťa			
lesy na zabezpečenie ochrany pôdy			
HOSPODÁRSKE LESY, číslo dieťa			
produkcia dreva a ostatných lesných produktov			
OCHRANNÉ PÁSMO 50m			
LESY OSOBNÉHO URČENIA, LESOPARK			
lesy na zabezpečovanie			
špeciálnych potrebných spoločnosti			
SKUEV Klatovské rameno			
NPR Klatovské rameno			
- ochranné pásmo 100m			
- záujmové prostredie 400m			

VYSVETLIVKY:			
STAV	NÁVRH	VÝHLAD	
			HRANICA SUSEDNÝCH KATASTROV
			HRANICA KATASTRÁLNEHO ÚZEMIA, k. l. 1.1.1990
			HRANICA ZASTAVANÉHO ÚZEMIA, k. l. 1.1.1990
			KOSTOL, KAPLNKA
			KRÍŽ, SOCHA, JASKYŇA
			MOST CESTNÝ
			VVVT – vodohospodársky významný vodný tok:
			KLATOVSKÝ KANÁL
			OCHRANNÉ PÁSMO 10m
			kanál: STARÝ KLATOVSKÝ KANÁL
			prerušenie kanálu: bežné
			OCHRANNÉ PÁSMO 5m
			PAMÄTIKOVÉ OBJEKTY OBCE
			NEZAPISANÉ V ÚDPE SR
			(ústredný zoznam pamiatkového fondu SR)
			1 - KOSTOL NÁSVĚTĚŠÍ TROJICE z r. 1732
			2 - pamätná tabuľa vojenských padlých v 1. a 2. svetovej vojne
			3 - drevený kríž s korpusom Ukričovského Krísta
			4 - jaskyňa Lourdes kamenná
			5 - socha Víťazného Krísta z r. 1877
			6 - kápi a kóna 15. storočia
			7 - hlavný kamenný kríž cintorína z roku 1730
			8 - dobové náhrobníky a laticiová kríž v areáli cintorína
			z konca 19. a začiatku 20. storočia
			ODDYCHOVÝ DREVENÝ PRÍSTREŠOK
			ROZHLADŇA
VEREJNÉ DOPRAVNÉ VYBAVENIE			
STAV	NÁVRH	VÝHLAD	
			CESTA III. TŘEDY: II/507002
			ochranné pásmo 20m od osi cesty
			KOMUNIKÁCIE MIESTNE NESPEVNÉ
			KOMUNIKÁCIE MIESTNE NESPEVNÉ
			KOMUNIKÁCIE ÚČELOVÉ NESPEVNÉ
			KOMUNIKÁCIE ÚČELOVÉ NESPEVNÉ
			PEŠÍ CHODNÍK SPEVNENÝ
			CESTA PRE PEŠÍCH A CYKLISTOV (obojsmerná)
			REKREAČNÁ LÍNIOVANIE
			PARKOVISKO
			SPEVNENÁ PLOCHA
VEREJNÉ TECHNICKÉ VYBAVENIE			
STAV	NÁVRH	VÝHLAD	
			ELEKTRICKÉ ZARIADENIA
			22kV ELEKTRICKÉ KÁBLOVÉ VEDENIE PODZEMNÉ
			OCHRANNÉ PÁSMO 1m
			22kV ELEKTRICKÉ KÁBLOVÉ VEDENIE VZDUŠNÉ
			OCHRANNÉ PÁSMO 10m
			22kV ELEKTRICKÉ KÁBLOVÉ VEDENIE VZDUŠNÉ
			NA ZRUSENIE
			TRAFOSTANICA - VEŽOVÁ, KIOSKOVÁ, MUROVANÁ
			R - rekonštrukcia na kioskovo
			TRAFOSTANICA - KIOSKOVÁ
VOVNÉ HOSPODÁRSTVO			
			OBECNÁ STÚDIA
			PS - PODTLAKOVÁ STANICA
			OCHRANNÉ PÁSMO 50m

ZÁKLADNÁ ČASŤ NÁZVU - PLOCHY REGULÁCIE	
MD	ZMIEŠANÉ ÚZEMIE
OV	OBČIANSKA VYBAVENOSŤ
OS	OBCHOD, SLUŽBY
RS	REKREAČIA, ŠPORT
RC	REKREAČIA, ŠPORT, CESTOVNÝ RUCH
R, RC	PEŠIE A CYKLISTICKÉ CESTY; ČLUNKOV
K	KOMUNIKÁCIE
ZV	ZELEN VEREJNÁ
ZK	ZELEN KRAJINNÁ; VOJENÁ KRAJINA B
V	VODNÉ PLOCHY
PO	PROTIPOVODŇOVÉ A PROTIEROZNE
POV	POZNOHOSPODÁRSKA VÝROBA
PP	POZNOHOSPODÁRSKA PŮDA
ZV	ZELEN VEREJNÁ
AG	AGROTURISTIKA
OH	ODPADOVÉ HOSPODÁRSTVO
TI	TECHNICKÁ INFRAŠTRUKTÚRA
PRV	PRÍEMYSELNÁ VÝROBA

ÚZEMNÝ PLÁN - NÁVRH
obec **MALE DVORNIKY**, KISUDVARNOK község
OKRES DUNAJSKÁ STREDA, TRNAVSKÝ KRAJ

KOMPLEXNÝ VÝKRES
PRIESTOROVÉHO USPORIADANIA
A FUNKČNÉHO VYUŽÍVANIA
KATASTRÁLNEHO ÚZEMIA

OSTAŤOVATEL: obec MALE DVORNIKY, starosta obec ING. ZDĽAN MARCELL DUNAJSKOSTREDSKÁ 153, 929 01 MALE DVORNIKY, TEL: 0905 440 568
ZKONTROLOVANÉ: ING. ARCEL JANKA PRÍVALKOVÁ, AZALKOVÁ 11, 949 01 NITRA, TEL: 0905 116 554, jprivalkova@gmail.com
ODPORNOUŠOBILÁ OSOBA NA OSTAŤOVANIE ÚPD: Bc. BEĽTA NAGYOVÁ, registrácie číslo 194

2



MIERKA 1:5 000
JUL 2014