


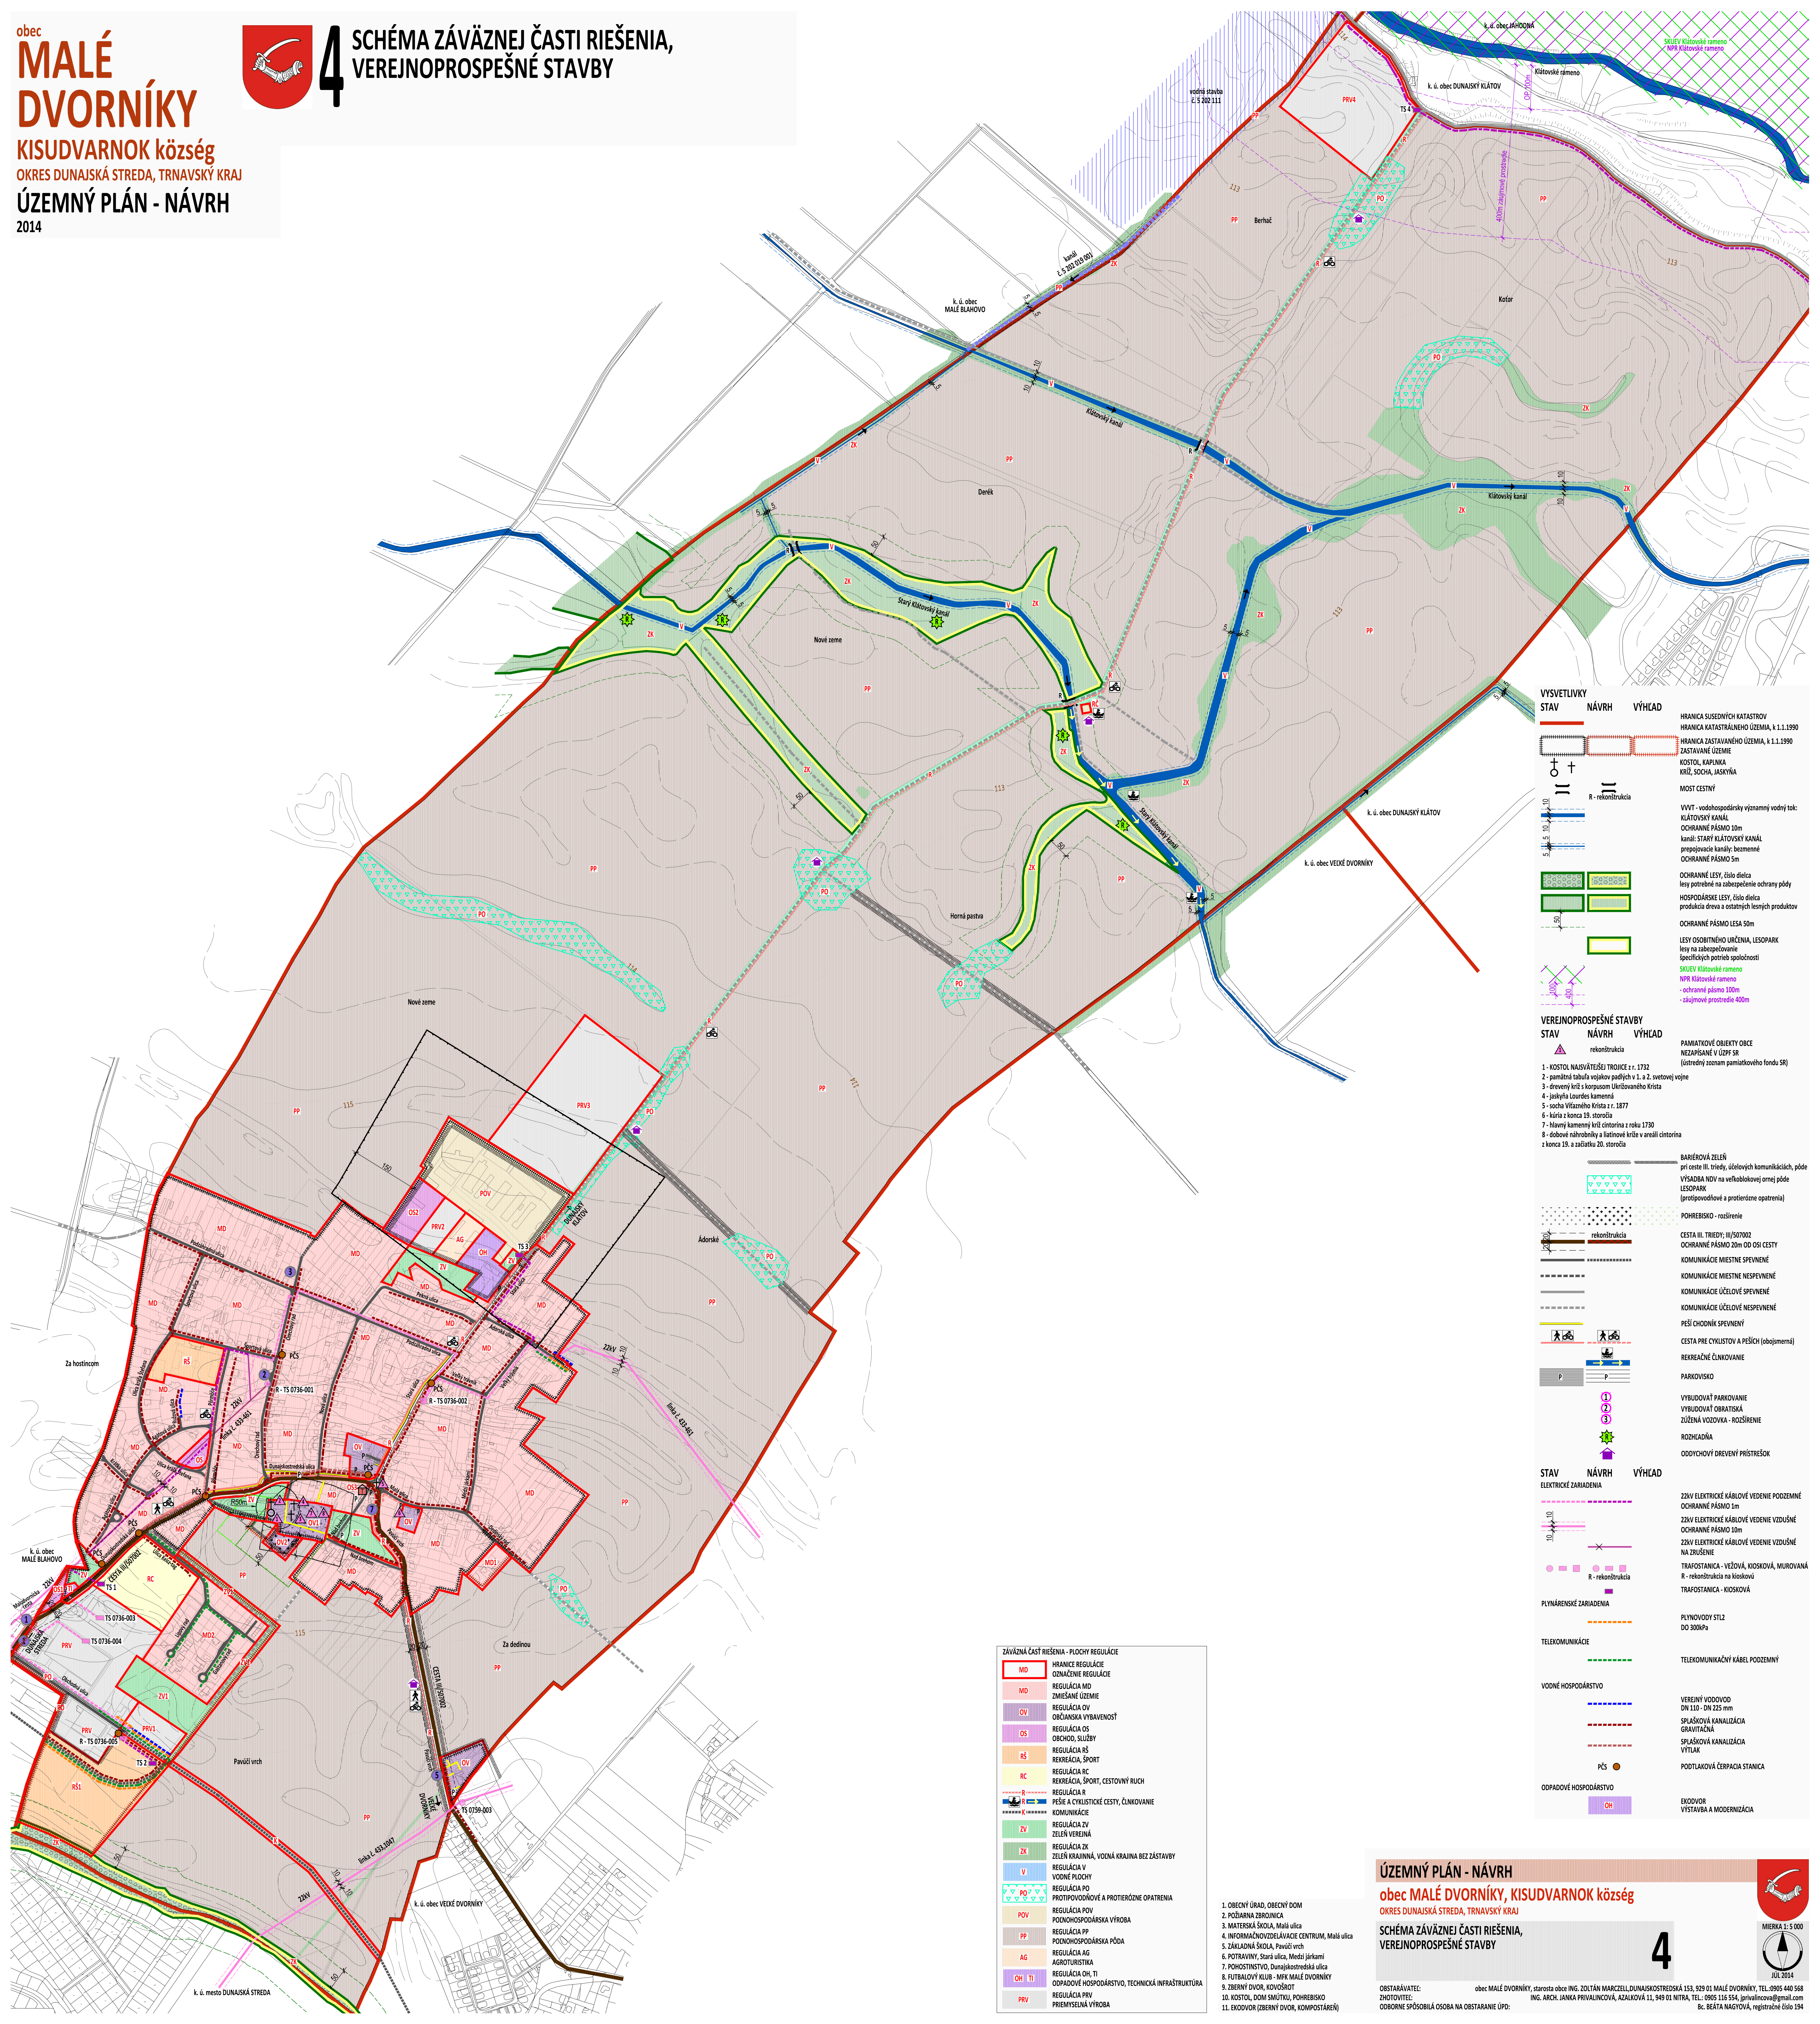

VYSVETLIVKY	STAV	NÁVRH	VÝHLAD
HRANICA SUSEDNÝCH KATASTROV HRANICA ZASTAVANÉHO ÚZEMIA, k.1.1.1990 ZASTAVANÉ ÚZEMIE KOSTOL, KAPLINKA KRIŽ, SOCHA, JASKYŇA MOST CESTNÝ VVVT - vodohospodársky významný vodný tok: KLÁTOVSKÝ KANÁL OCHRANNÉ PÁSMO 10m KANÁL: STARÝ KLÁTOVSKÝ KANÁL PROPAGOVACIE KANÁLY: BEZMENNÉ OCHRANNÉ PÁSMO 5m OCHRANNÉ LESY, žltá dielica LESY potrebné na zabezpečenie ochrany pôdy HOSPODÁRSKE LESY, žltá dielica PRODUKČIA DREVA A OSTATNÝCH LESNÝCH PRODUKTOV OCHRANNÉ PÁSMO LEŠA 50m LESY OSOBNITNÉHO URČENIA, LESOPARK LESY na zabezpečenie špecifických potrieb spoločnosti SKUEV Klátovské rameno NPR Klátovské rameno - ochranné pásmo 100m - záhumenné prostredie 400m			
VEREJNOPROSPEŠNÉ STAVBY	STAV	NÁVRH	VÝHLAD
NEZAPISANÉ V ÚZPFI SR (ustredný zoznam pamiatkového fondu SR)			
1 - KOSTOL NAUVÄTŽEJ TRIUNCE z r. 1732 2 - pamätná tabuľa vojakov padlých v 1. a 2. svetovej vojne 3 - drevený kríž a korpusom chráneného Krísta 4 - jaskyňa Lourdes kamenná 5 - socha Vládného Krísta z r. 1877 6 - kárika z konca 19. storočia 7 - hlavný kamenný kríž cintorína z roku 1730 8 - dobové náhrobníky a latinské kríže v areáli cintorína z konca 19. a začiatku 20. storočia			
BARIEROVÁ ZELEN' pri ceste III. triedy, účelových komunikáciách, pôde VÝSADBA NDV na veľkoblukovej ornej pôde LESOPARK (protipovodňové a protierózne opatrenia)			
POHREBISKO - rozšírenie			
CESTA III. TRIEDY: H/507002 OCHRANNÉ PÁSMO 20m OD OSI CESTY KOMUNIKÁCIE MIESTNE NESPEVNENÉ KOMUNIKÁCIE MIESTNE NESPEVNENÉ KOMUNIKÁCIE ÚČELOVÉ NESPEVNENÉ KOMUNIKÁCIE ÚČELOVÉ NESPEVNENÉ PEŠÍ CHODNÍK SPEVNENÝ CESTA PRE CYKLISTOV A PEŠÍCH (obojmerná) REKREAČNÉ ČLNKOVANIE PARKOVISKO VYBUDOVAŤ PARKOVANIE VYBUDOVAŤ OBRAŤKÁ ZUŽENÁ VOZOVKA - ROZŠÍRENIE ROZHLADNÁ ODDYCHOVÝ DREVENÝ PRÍSTREŠOK			
STAV	NÁVRH	VÝHLAD	
ELEKTRICKÉ ZARIADENIA			
22kV ELEKTRICKÉ KÁBLOVÉ VEDENIE PODZEMNÉ OCHRANNÉ PÁSMO 10m 22kV ELEKTRICKÉ KÁBLOVÉ VEDENIE VZDUŠNÉ OCHRANNÉ PÁSMO 10m 22kV ELEKTRICKÉ KÁBLOVÉ VEDENIE VZDUŠNÉ NA ZRUŠENIE TRAFOSTANICA - VEŽOVÁ, KIOSKOVÁ, MUROVANÁ R - rekonštrukcia na kioskovú TRAFOSTANICA - KIOSKOVÁ PLYNÁRENSKÉ ZARIADENIA PLYNOVODY ST12 DO 300kPa TELEKOMUNIKÁCIE TELEKOMUNIKAČNÝ KÁBEL PODZEMNÝ VODNÉ HOSPODÁRSTVO VEREJNÝ VODOVOD DN 110 - DN 225 mm SPRÁŠKOVÁ KANALIZÁCIA GRAVITAČNÁ SPRÁŠKOVÁ KANALIZÁCIA VÝTLAK PĚS PODTLAKOVÁ ČERPAČKA STANICA ODPADOVÉ HOSPODÁRSTVO EKOVIVOR VÝSTAVBA A MODERNIZÁCIA			

ZÁVÄZNÁ ČASŤ RIEŠENIA - PLOCHY REGULÁCIE	
MD	HRANICE REGULÁCIE OZNAČENIE REGULÁCIE
MD	REGULÁCIA MD ZMIEŠANÉ ÚZEMIE
OV	REGULÁCIA OV OBČANSKÁ VYBAVENOSŤ
OS	REGULÁCIA OS OBCHOD, SLUŽBY
RS	REGULÁCIA RS REKREAČIA, ŠPORT
RC	REGULÁCIA RC REKREAČIA, ŠPORT, CESTOVNÝ RUCH
R	REGULÁCIA R PEŠIE A CYKLISTICKÉ CESTY, ČLNKOVANIE
R	KOMUNIKÁCIE
ZV	REGULÁCIA ZV ZELEN' VEREJNÁ
ZK	REGULÁCIA ZK ZELEN' KRAJINNÁ, VOJNÁ KRAJINA BEZ ZÁSTAVY
V	REGULÁCIA V VOJNÉ PLOCHY
PO	REGULÁCIA PO PROTIPOVODŇOVÉ A PROTIEROZNE OPATRENIA
POV	REGULÁCIA POV PODNOHOSPODÁRSKA VÝROBA
PP	REGULÁCIA PP PODNOHOSPODÁRSKA PÔDA
AG	REGULÁCIA AG AGROTURISTIKA
OH	REGULÁCIA OH, TI ODPADOVÉ HOSPODÁRSTVO, TECHNICKÁ INFRAŠTRUKTÚRA
PRV	REGULÁCIA PRV PRÍEMYSLOVÁ VÝROBA

1. OBECNÝ ÚRAD, OBECNÝ DOM
2. POŽARNÁ ZBERNICA
3. MATERSKÁ ŠKOLA, Malá ulica
4. INFORMAČNOVÝDEĽNICA CENTRUM, Malá ulica
5. ZÁKLADNÁ ŠKOLA, Pavlovi vrch
6. POTRAVINY, Stará ulica, Medzi jarkami
7. FUTBALOVÝ KLUB - MFK MALE DVORNIKY
8. ZBERNÝ DVOR, KOVOŠROT
9. KOSTOL, DOM SMŮTKU, POHREBISKO
10. EKOVIVOR (ZBERNÝ DVOR, KOMPOSTÁREŇ)

ÚZEMNÝ PLÁN - NÁVRH
obec MALE DVORNIKY, KISUDVARNOK község
OKRES DUNAJSKÁ STREDA, TRNAVSKÝ KRAJ

**SCHÉMA ZÁVÄZNEJ ČASTI RIEŠENIA,
VEREJNOPROSPEŠNÉ STAVBY**