


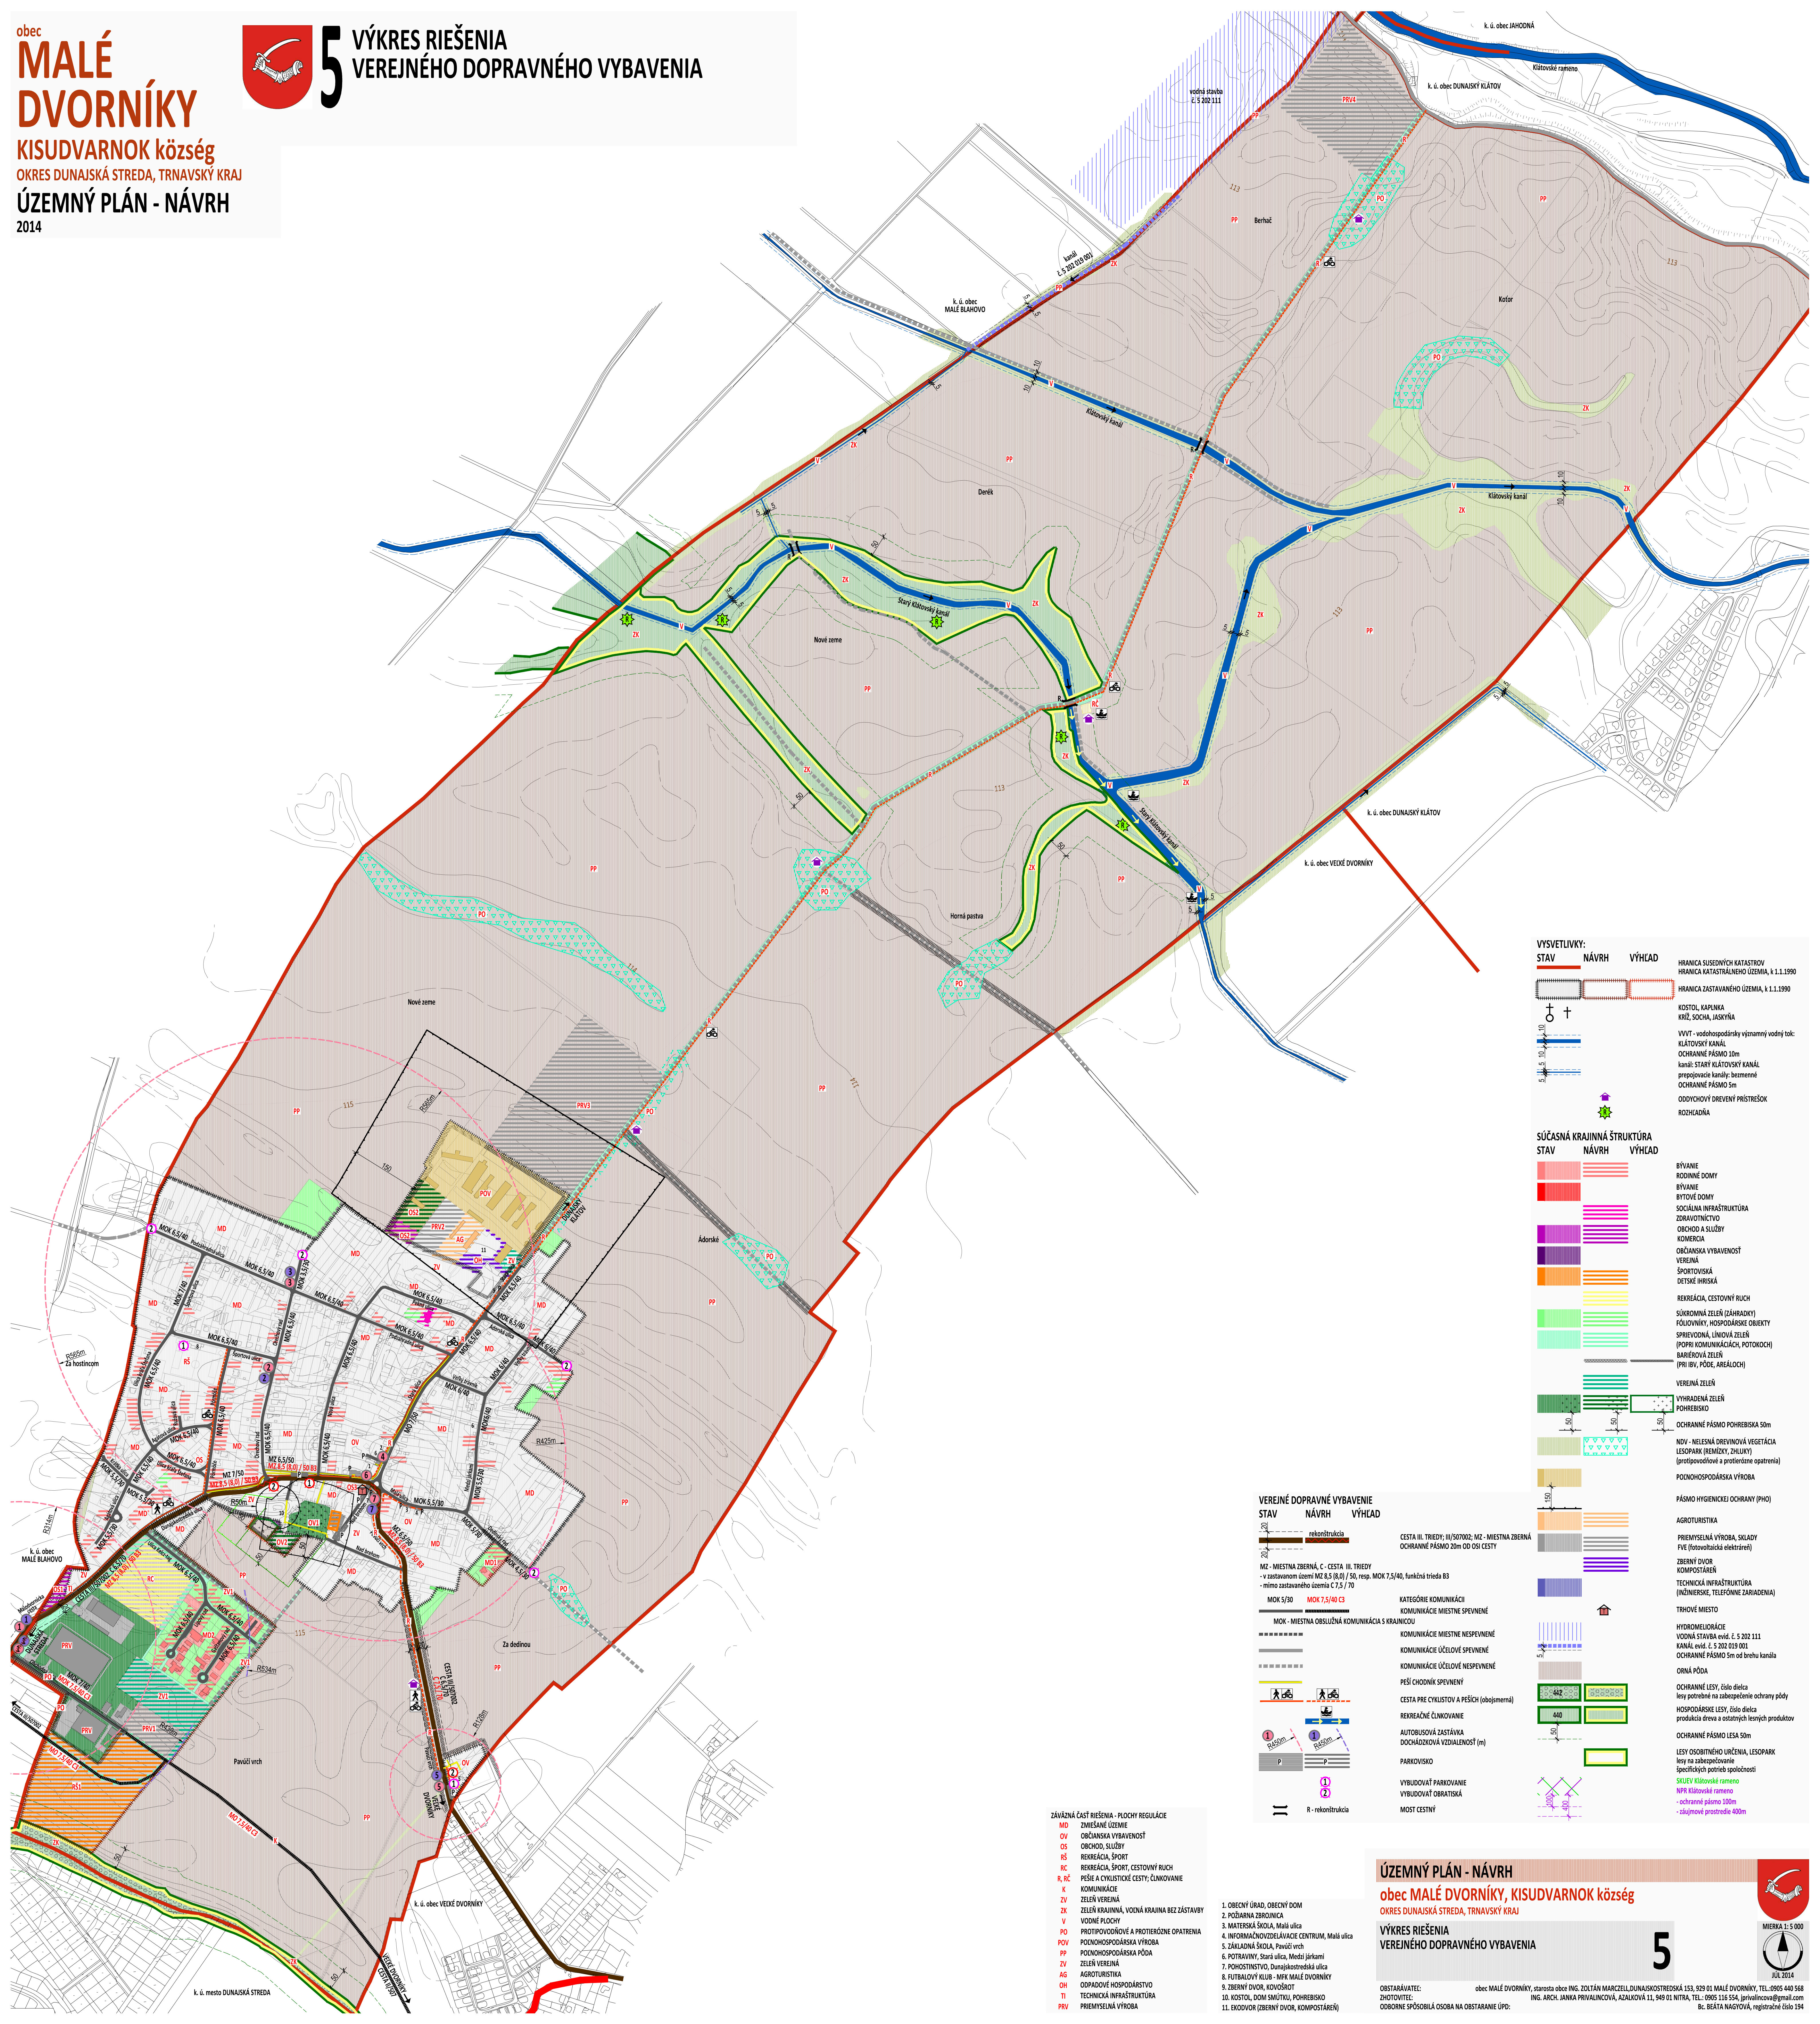

VYSVETLIVKY:	STAV	NÁVRH	VÝHLAD
HRANICA SUSEDNÝCH KATASTROV			
HRANICA KATASTRÁLNEHO ÚZEMIA, k.1.1.1990			
KOSTOL, KAPLANKA			
KRÍŽ, SOCHA, JASKYŇA			
VVVT - vodohospodársky významný vodný tok:			
KLATOVSKÝ KANÁL			
OCHRANNÉ PÁSMO 10m			
kanál: STARÝ KLATOVSKÝ KANÁL			
prerozprávacia kanál: bežemenné			
OCHRANNÉ PÁSMO 5m			
ODDYCHOVÝ DREVENÝ PRÍSTREŠOK			
ROZHAĽNÁ			

SÚČASNÁ KRAJINNÁ ŠTRUKTÚRA	STAV	NÁVRH	VÝHLAD
BÝVANIE			
RODINNÉ DOMY			
BÝVANIE			
BYTOVÉ DOMY			
SOCIÁLNA INFRAŠTRUKTÚRA			
ZDRAVOTNÍCTVO			
OBCHOD A SLUŽBY			
KOMERCIA			
OBČANSKA VYBAVENOSŤ			
VEREJNÁ			
ŠPORTOVISKÁ			
DETSKÉ HRISKÁ			
REKREÁCIA, CESTOVNÝ RUCH			
SÚKROMNÁ ZELEŇ (ZÁHRADKY)			
FOLIOVNIKY, HOSPODÁRSKE OBJEKTY			
SPRIEVODNÁ, UNIVÁ ZELEŇ			
(POPRÍ KOMUNIKÁČIA, POTOKOCH)			
BARIEROVÁ ZELEŇ			
(PRI IBV, PÔDE, AREÁLOCH)			

VEREJNÁ ZELEŇ			
VYHRADENÁ ZELEŇ			
POHREBIŠKO			
OCHRANNÉ PÁSMO POHREBIŠKA 50m			
NDV - NELESNÁ DREVINOVÁ VEGETÁCIA			
LESOPARK (REMÍZKY, ZHLUKY)			
(protipovodňové a protierózne opatrenia)			
PODNOHOSPODÁRSKA VÝROBA			
PÁSMO HYGIENICKEJ OCHRANY (PHO)			
AGROTURISTIKA			
PRIEMYSELNÁ VÝROBA, SKLADY			
FVE (fotovoltaická elektrárne)			
ZBERNÝ DVOR			
KOMPOSTÁREN			
TECHNICKÁ INFRAŠTRUKTÚRA			
(INŽINIERSKÉ, TELEFÓNNE ZARIADENIA)			
TRHOVÉ MIEŠTO			
HYDROMELIORÁCIE			
VODNÁ STAVBA evíd. č. 5 202 111			
KANÁL evíd. č. 5 202 019 001			
OCHRANNÉ PÁSMO 5m od brehu kanála			
ORNÁ PÔDA			
OCHRANNÉ LESY, číslo dieľa			
lesy potrebné na zabezpečenie ochrany pôdy			
HOSPODÁRSKE LESY, číslo dieľa			
produkcia dreva a ostatných lesných produktov			
OCHRANNÉ PÁSMO LEŠA 50m			
LESY OSOBNÉHO URČENIA, LESOPARK			
lesy na zabezpečovanie			
špecifických potrieb spoločnosti			
SKÚEV Klatovské rameno			
NPR Klatovské rameno			
- ochranné pásmo 100m			
- sújmové prostredie 400m			

VEREJNÉ DOPRAVNÉ VYBAVENIE

STAV	NÁVRH	VÝHLAD
rekonštrukcia		
M2 - Miestna zberná, C - cesta III. triedy		
- v zastavanom území M2 8,5 (8,0) / 50, resp. MOK 7,5/40, funkčná trieda B3		
- mimo zastavaného územia C 7,5 / 70		
MOK 5/30	MOK 7,5/40 C3	
MOK - miestna obslužná komunikácia s krajinou		
KOMUNIKÁCIE MIESTNE SPOJENÉ		
KOMUNIKÁCIE MIESTNE NESPOJENÉ		
KOMUNIKÁCIE ÚČELOVÉ SPOJENÉ		
KOMUNIKÁCIE ÚČELOVÉ NESPOJENÉ		
PEŠÍ CHODNÍK SPOJENÝ		
CESTA PRE CYKLISTOV A PEŠÍCH (obojsmerná)		
REKREÁČNÉ ČLNKOVANIE		
AUTOBUSOVÁ ZASTÁVKA		
DOCHÁZKOVÁ VZDIALENOSŤ (m)		
PARKOVISKO		
VYBUDOVÁŤ PARKOVANIE		
VYBUDOVÁŤ OBRAŤISKÁ		
MOST CESTNÝ		

- ZÁKLADNÁ ČASŤ RIEŠENIA - PLOCHY REGULÁCIE
- MD ZMIEŠANÉ ÚZEMIE
 - OV OBČANSKA VYBAVENOSŤ
 - OS OBCHOD, SLUŽBY
 - RS REKREÁCIA, ŠPORT
 - RC REKREÁCIA, ŠPORT, CESTOVNÝ RUCH
 - R, RC PEŠIE A CYKLISTICKÉ CESTY; ČLNKOVANIE
 - K KOMUNIKÁCIE
 - ZV ZELEŇ KRAJINNÁ
 - ZK ZELEŇ KRAJINNÁ, VODNÁ KRAJINA BEZ ZÁSTAVBY
 - V VODNÉ PLOCHY
 - PO PROTIPOVODŇOVÉ A PROTIEROZNE OPATRENIA
 - PDV POĽNOHOSPODÁRSKA VÝROBA
 - PP POĽNOHOSPODÁRSKA PÔDA
 - ZV ZELEŇ KRAJINNÁ
 - AG AGROTURISTIKA
 - OH ODPODÁVÉ HOSPODÁRSTVO
 - TI TECHNICKÁ INFRAŠTRUKTÚRA
 - PRV PRIEMYSELNÁ VÝROBA

1. OBECNÝ ÚRAD, OBECNÝ DOM
2. POŽARNÁ ZBERNICA
3. MATERSKÁ ŠKOLA, Malá ulica
4. INFORMAČNOVÝZDELÁVACIE CENTRUM, Malá ulica
5. ZÁKLADNÁ ŠKOLA, Pavlíč vrch
6. POTRAVINY, Stará ulica, Medzi jarkami
7. POHOSTINSTVO, Dunajskostredská ulica
8. FUTBALOVÝ KLUB - MKF MALE DVORNIKY
9. ZBERNÝ DVOR, KOVOSRÔT
10. KOSTOL, DOM SMŮTKU, POHREBIŠKO
11. EKODVOR (ZBERNÝ DVOR, KOMPOSTÁREN)

ÚZEMNÝ PLÁN - NÁVRH

obec MALE DVORNIKY, KISUDVARNOK község
OKRES DUNAJSKÁ STREDA, TRNAVSKÝ KRAJ

VÝKRES RIEŠENIA
VEREJNÉHO DOPRAVNÉHO VYBAVENIA

5

OSTATNÁVATEL: obec MALE DVORNIKY, starosta obec ING. ZOLTÁN MARCELL DUNAJSKOSTREDSKÁ 153, 299 01 MALE DVORNIKY, TEL.: 0905 440 568
ZHOŤOVITEĽ: ING. ARCEL JANKA PRIVÁLCOVÁ, AZALKOVÁ 11, 949 01 NITRA, TEL.: 0905 116 554, jprivalcova@gmail.com
OBSORNE SPÔSOBIĽÁ OSOBA NA OBTARANIE ÚPD: Bc. BEĽTA NAGYOVÁ, registrálne číslo 194



MIERKA 1:5 000
JUL 2014