


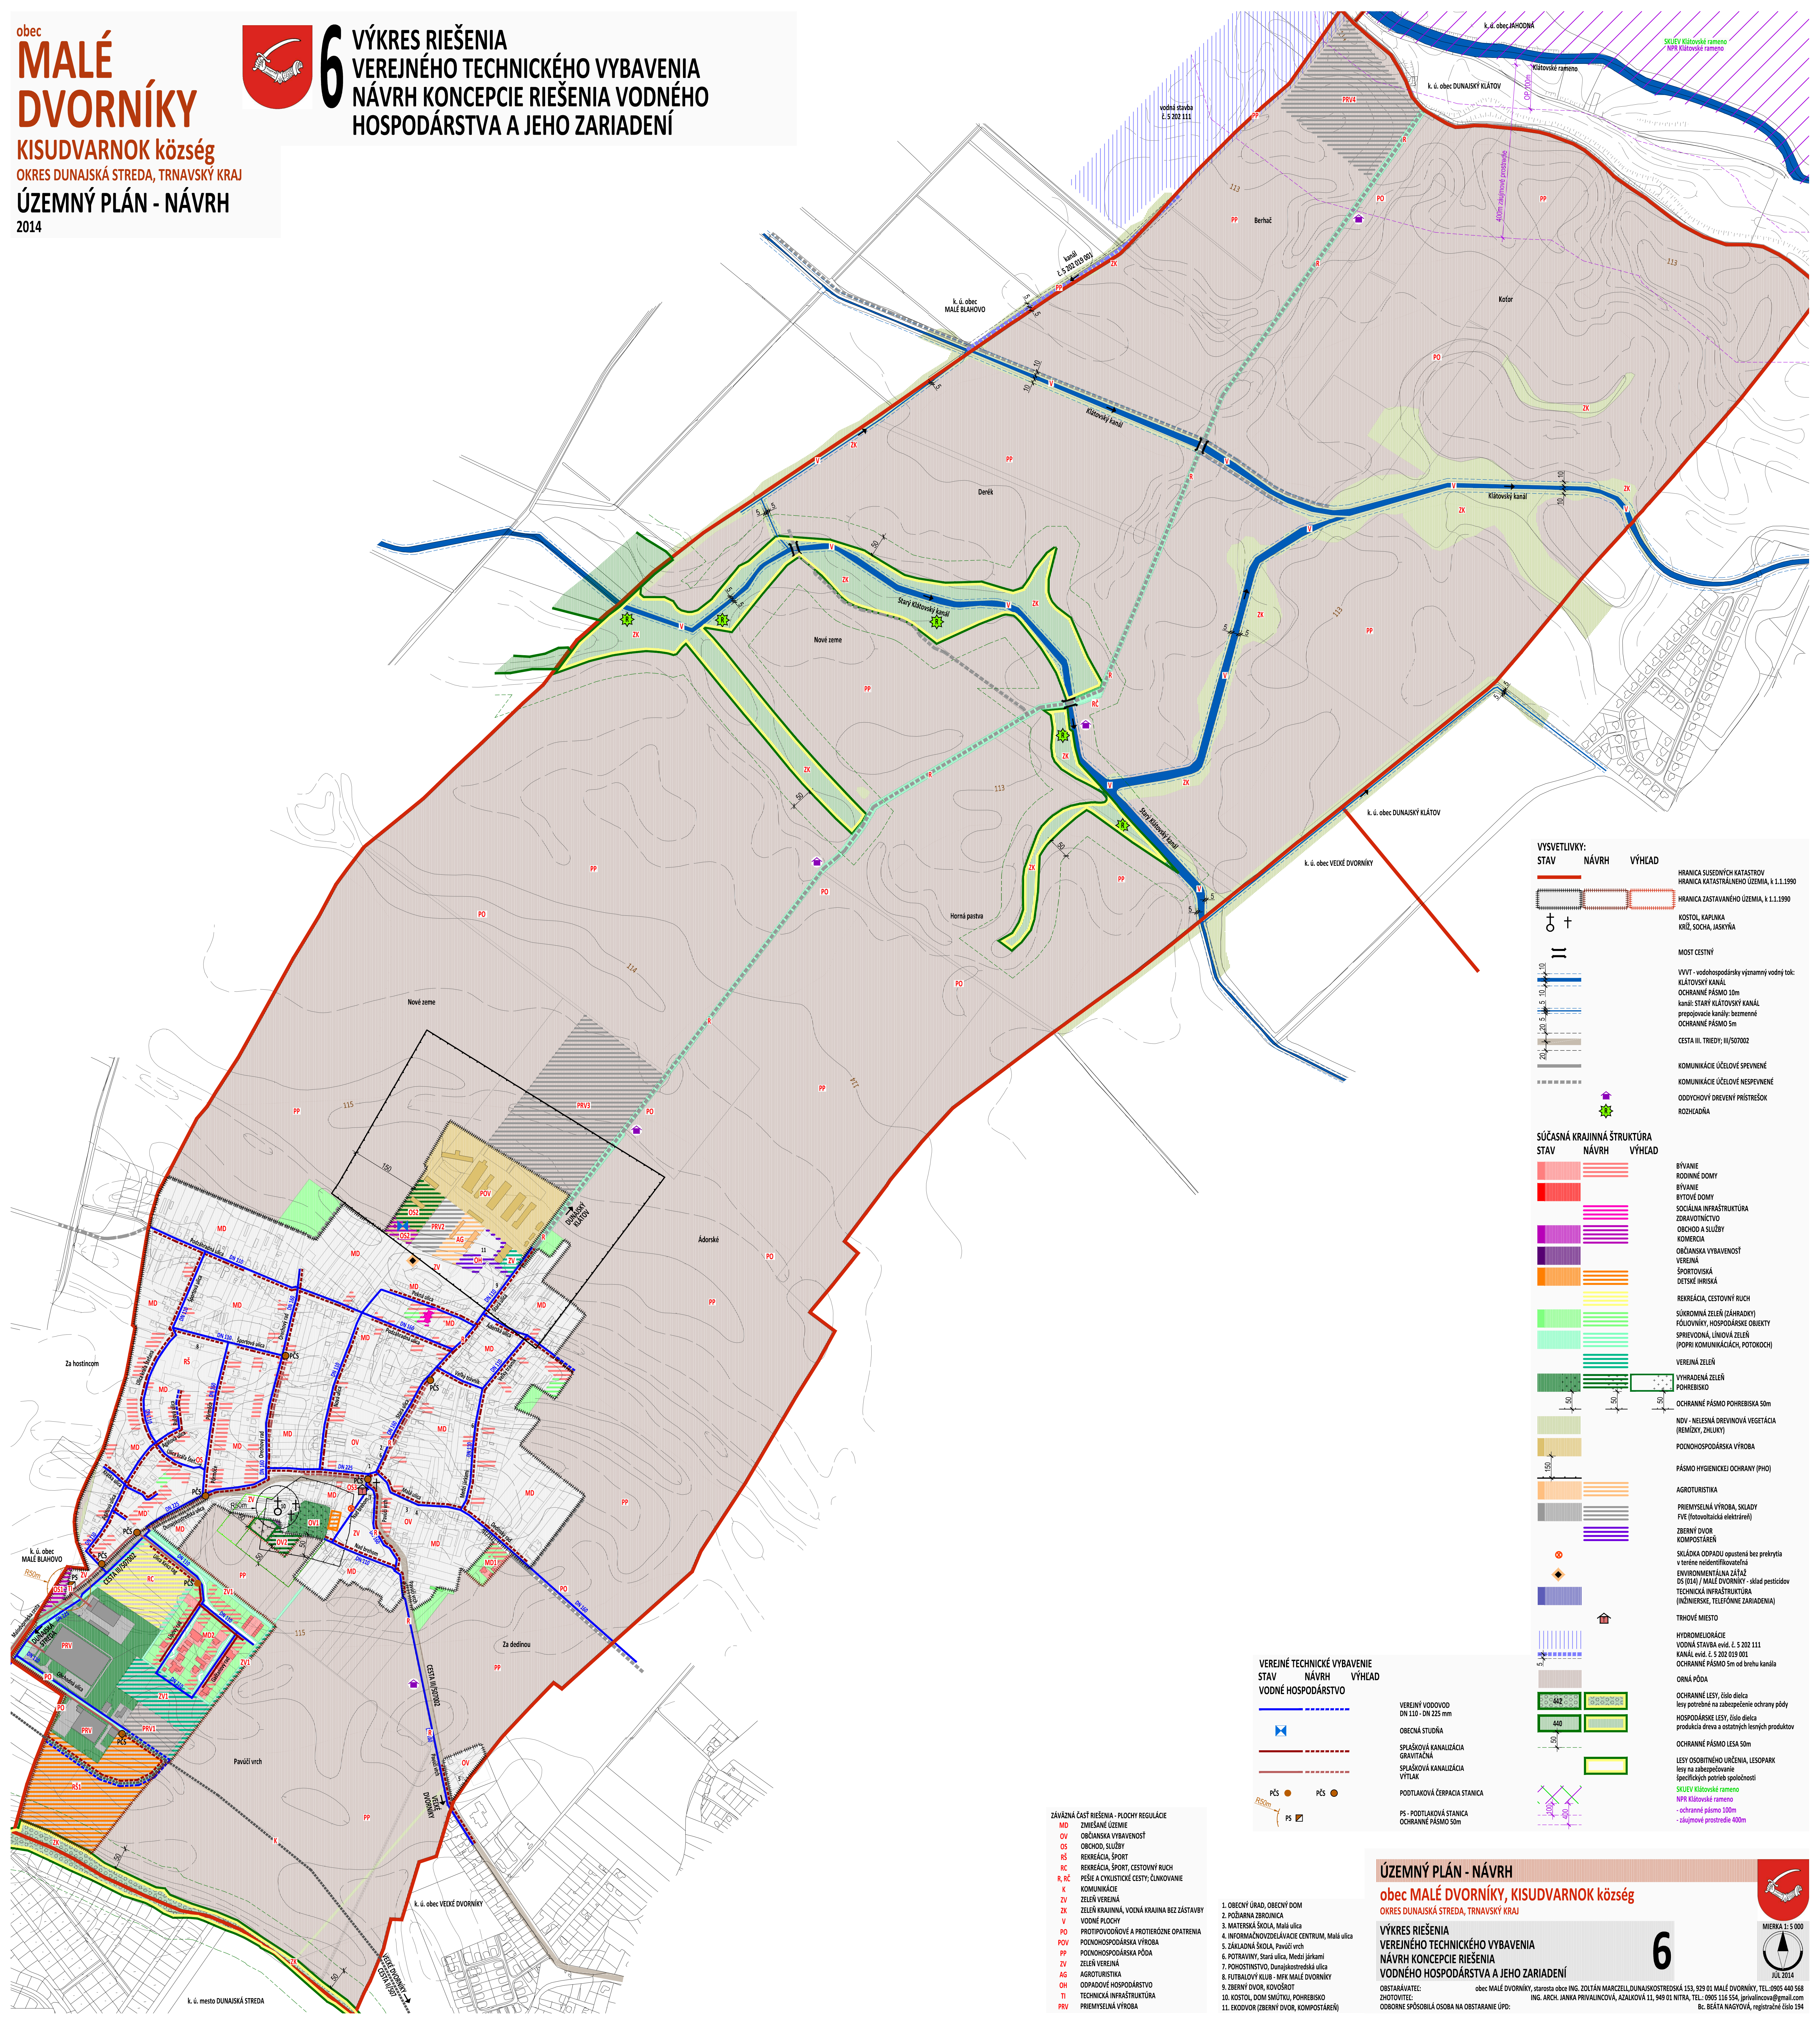

6

VÝKRES RIŠENIA VEREJNÉHO TECHNICKÉHO VYBAVENIA NÁVRH KONCEPCIE RIŠENIA VODNÉHO HOSPODÁRSTVA A JEHO ZARIADENÍ



VYSVETLIVKY:		
STAV	NÁVRH	VÝHLAD
		HRANICA SUSEDNÝCH KATASTROV
		HRANICA ZASTAVANÉHO ÚZEMIA, k. l. 1.1.1990
		KOSTOL, KAPLANKA KRÍŽ, SOCHA, JASKYŇA
		MOST CESTNÝ
		VVVT – vodohospodársky významný vodný tok: KLÁTOVSKÝ KANÁL OCHRANNÉ PÁSMO 10m kanál: STARÝ KLÁTOVSKÝ KANÁL prepojovacie kanály: bezmenné OCHRANNÉ PÁSMO 5m
		CESTA III. TRIEDY, III/507002
		KOMUNIKÁCIE ÚČELOVÉ SPUENÉ
		KOMUNIKÁCIE ÚČELOVÉ NESPUENÉ
		ODVOZOVÝ DREVENÝ PRÍSTREŠOK
		ROZHĽADŇA
SÚČASNÁ KRAJINNÁ ŠTRUKTÚRA		
STAV	NÁVRH	VÝHLAD
		BÝVANIE RODINNÉ DOMY
		BÝVANIE BYTOVÉ DOMY
		SOCIÁLNA INFRAŠTRUKTÚRA ZDRAVOTNÍCTVO
		OBCHOD A SLUŽBY KOMERČIA
		OBČANSKÁ VYBAVENOSŤ VEREJNÁ
		SPORTOVISKÁ DETSKÁ HRISKÁ
		REKREÁCIA, CESTOVNÝ RUCH SÚKROMNÁ ZELEN (ZÁHRADKY)
		FÓLIOVNIKY, HOSPODÁRSKE OBJEKTY SPRÍEVDONÁ, LÚNOVÁ ZELEN (POPRÍ KOMUNIKÁČIACH, POTOKOCH)
		VEREJNÁ ZELEN
		VYHRADENÁ ZELEN POHREBISKO
		OCHRANNÉ PÁSMO POHREBISKA 50m
		NDV – NELESNÁ DREVENOVÁ VEGETÁCIA (REMÍŽKY, ZHLUKY)
		PODNOHOSPODÁRSKA VÝROBA
		PÁSMO HYGIENICKEJ OCHRANY (PHO)
		AGROTURISTIKA
		PRÍEMYSELNÁ VÝROBA, SKLADY FVE (fotovoltaická elektrárne)
		ZBERNÝ DVOR KOMPOSTÁREN
		SKLÁDKA ODPADU opustená bez prekrytia v teréne neidentifikovateľná
		ENVIRONMENTÁLNA ZÁŤAŽ DS (DS14) / MALE DVORNIKY – sklad pesticídov
		TECHNICKÁ INFRAŠTRUKTÚRA (INŽINIERSKÉ, TELEFÓNNE ZARIADENIA)
		TRHOVÉ MIEŠTO
		HYDROMELIORÁCIE VODNÁ STAVBA evd. č. S 202 111
		KANÁL evd. č. S 202 015 001 OCHRANNÉ PÁSMO 5m od brehu kanála
		ORNÁ PÓDA
		OCHRANNÉ LESY, číslo dieťa lesy potrebné na zabezpečenie ochrany pôdy
		HOSPODÁRSKE LESY, číslo dieťa produkcia dreva a ostatných lesných produktov
		OCHRANNÉ PÁSMO LEŠA 50m
		LESY OSOBNÉHO URČENIA, LESOPARK lesy na zabezpečovanie špeciálnych potrieb spoločnosti
		SKUEV Klatovské rameno NPR Klatovské rameno - ochranné pásmo 100m - záujmové prostredie 400m

VEREJNÉ TECHNICKÉ VYBAVENIE		
STAV	NÁVRH	VÝHLAD
		VEREJNÝ VODOVOD DN 110 – DN 225 mm
		OBECNÁ STUŽNICA
		SPLÁŠKOVÁ KANALIZÁCIA GRAVITÁČNA
		SPLÁŠKOVÁ KANALIZÁCIA VTLAK
		POTLAKOVÁ ČERPAČIA STANICA
		PS – POTLAKOVÁ STANICA OCHRANNÉ PÁSMO 50m

- ZÁKLADNÁ ČASŤ RIŠENIA – PLOCHY REGULÁCIE
- MD – ZMIEŠANÉ ÚZEMIE
 - OV – OBČANSKÁ VYBAVENOSŤ
 - OS – OBCHOD, SLUŽBY
 - RS – REKREÁCIA, ŠPORT
 - RC – REKREÁCIA, ŠPORT, CESTOVNÝ RUCH
 - R, RC – PEŠIE A CYKLISTICKÉ CESTY; ČLNKOVANIE
 - K – KOMUNIKÁCIE
 - ZV – ZELEN VEREJNÁ
 - ZK – ZELEN KRAJINNÁ, VODNÁ KRAJINA BEZ ZÁSTAVBY
 - V – VODNÉ PLOCHY
 - PO – PROTIPOVODNÉ A PROTIEROZNOE OPATRENIA
 - POV – POĽNOHOSPODÁRSKA VÝROBA
 - PP – POĽNOHOSPODÁRSKA PÓDA
 - ZV – ZELEN VEREJNÁ
 - AG – AGROTURISTIKA
 - OH – ODPADOVÉ HOSPODÁRSTVO
 - TI – TECHNICKÁ INFRAŠTRUKTÚRA
 - PRV – PRIEMYSELNÁ VÝROBA

1. OBECNÝ ÚRAD, OBECNÝ DOM
2. POŽARNÁ ZBERNICA
3. MATERSKÁ ŠKOLA, Malá ulica
4. INFORMAČNOVÝZDELÁVACIE CENTRUM, Malá ulica
5. ZÁKLADNÁ ŠKOLA, Pavlčí vrch
6. POTRAVINY, Stará ulica, Medzi jarkami
7. FÚTBALOVÝ KLUB – MFK MALE DVORNIKY
8. FÚTBALOVÝ KLUB – MFK MALE DVORNIKY
9. ZBERNÝ DVOR, KOVOŠROT
10. KOSTOL, DOM SMÚTKU, POHREBISKO
11. EKODVOR (ZBERNÝ DVOR, KOMPOSTÁREN)

ÚZEMNÝ PLÁN - NÁVRH

obec **MALE DVORNIKY**, KISUDVARNOK község
OKRES DUNAJSKÁ STREDA, TRNAVSKÝ KRAJ

**VÝKRES RIŠENIA
VEREJNÉHO TECHNICKÉHO VYBAVENIA
NÁVRH KONCEPCIE RIŠENIA
VODNÉHO HOSPODÁRSTVA A JEHO ZARIADENÍ**

OSTARÁVATEL: obec MALE DVORNIKY, starosta Ing. ZOLTÁN MARCELL DUNAJSKOTREDSKÁ 153, 299 01 MALE DVORNIKY, TEL. 0905 440 568
ING. ARCEL JANKA PRÍVALINKOVÁ, AZALJOVÁ 11, 949 01 NITRA, TEL. 0905 116 554, jprivalinkova@gmail.com
BC. BEĽTA NAGYOVÁ, registrátne číslo 194

6

MIERKA 1:5 000

JUL 2014