


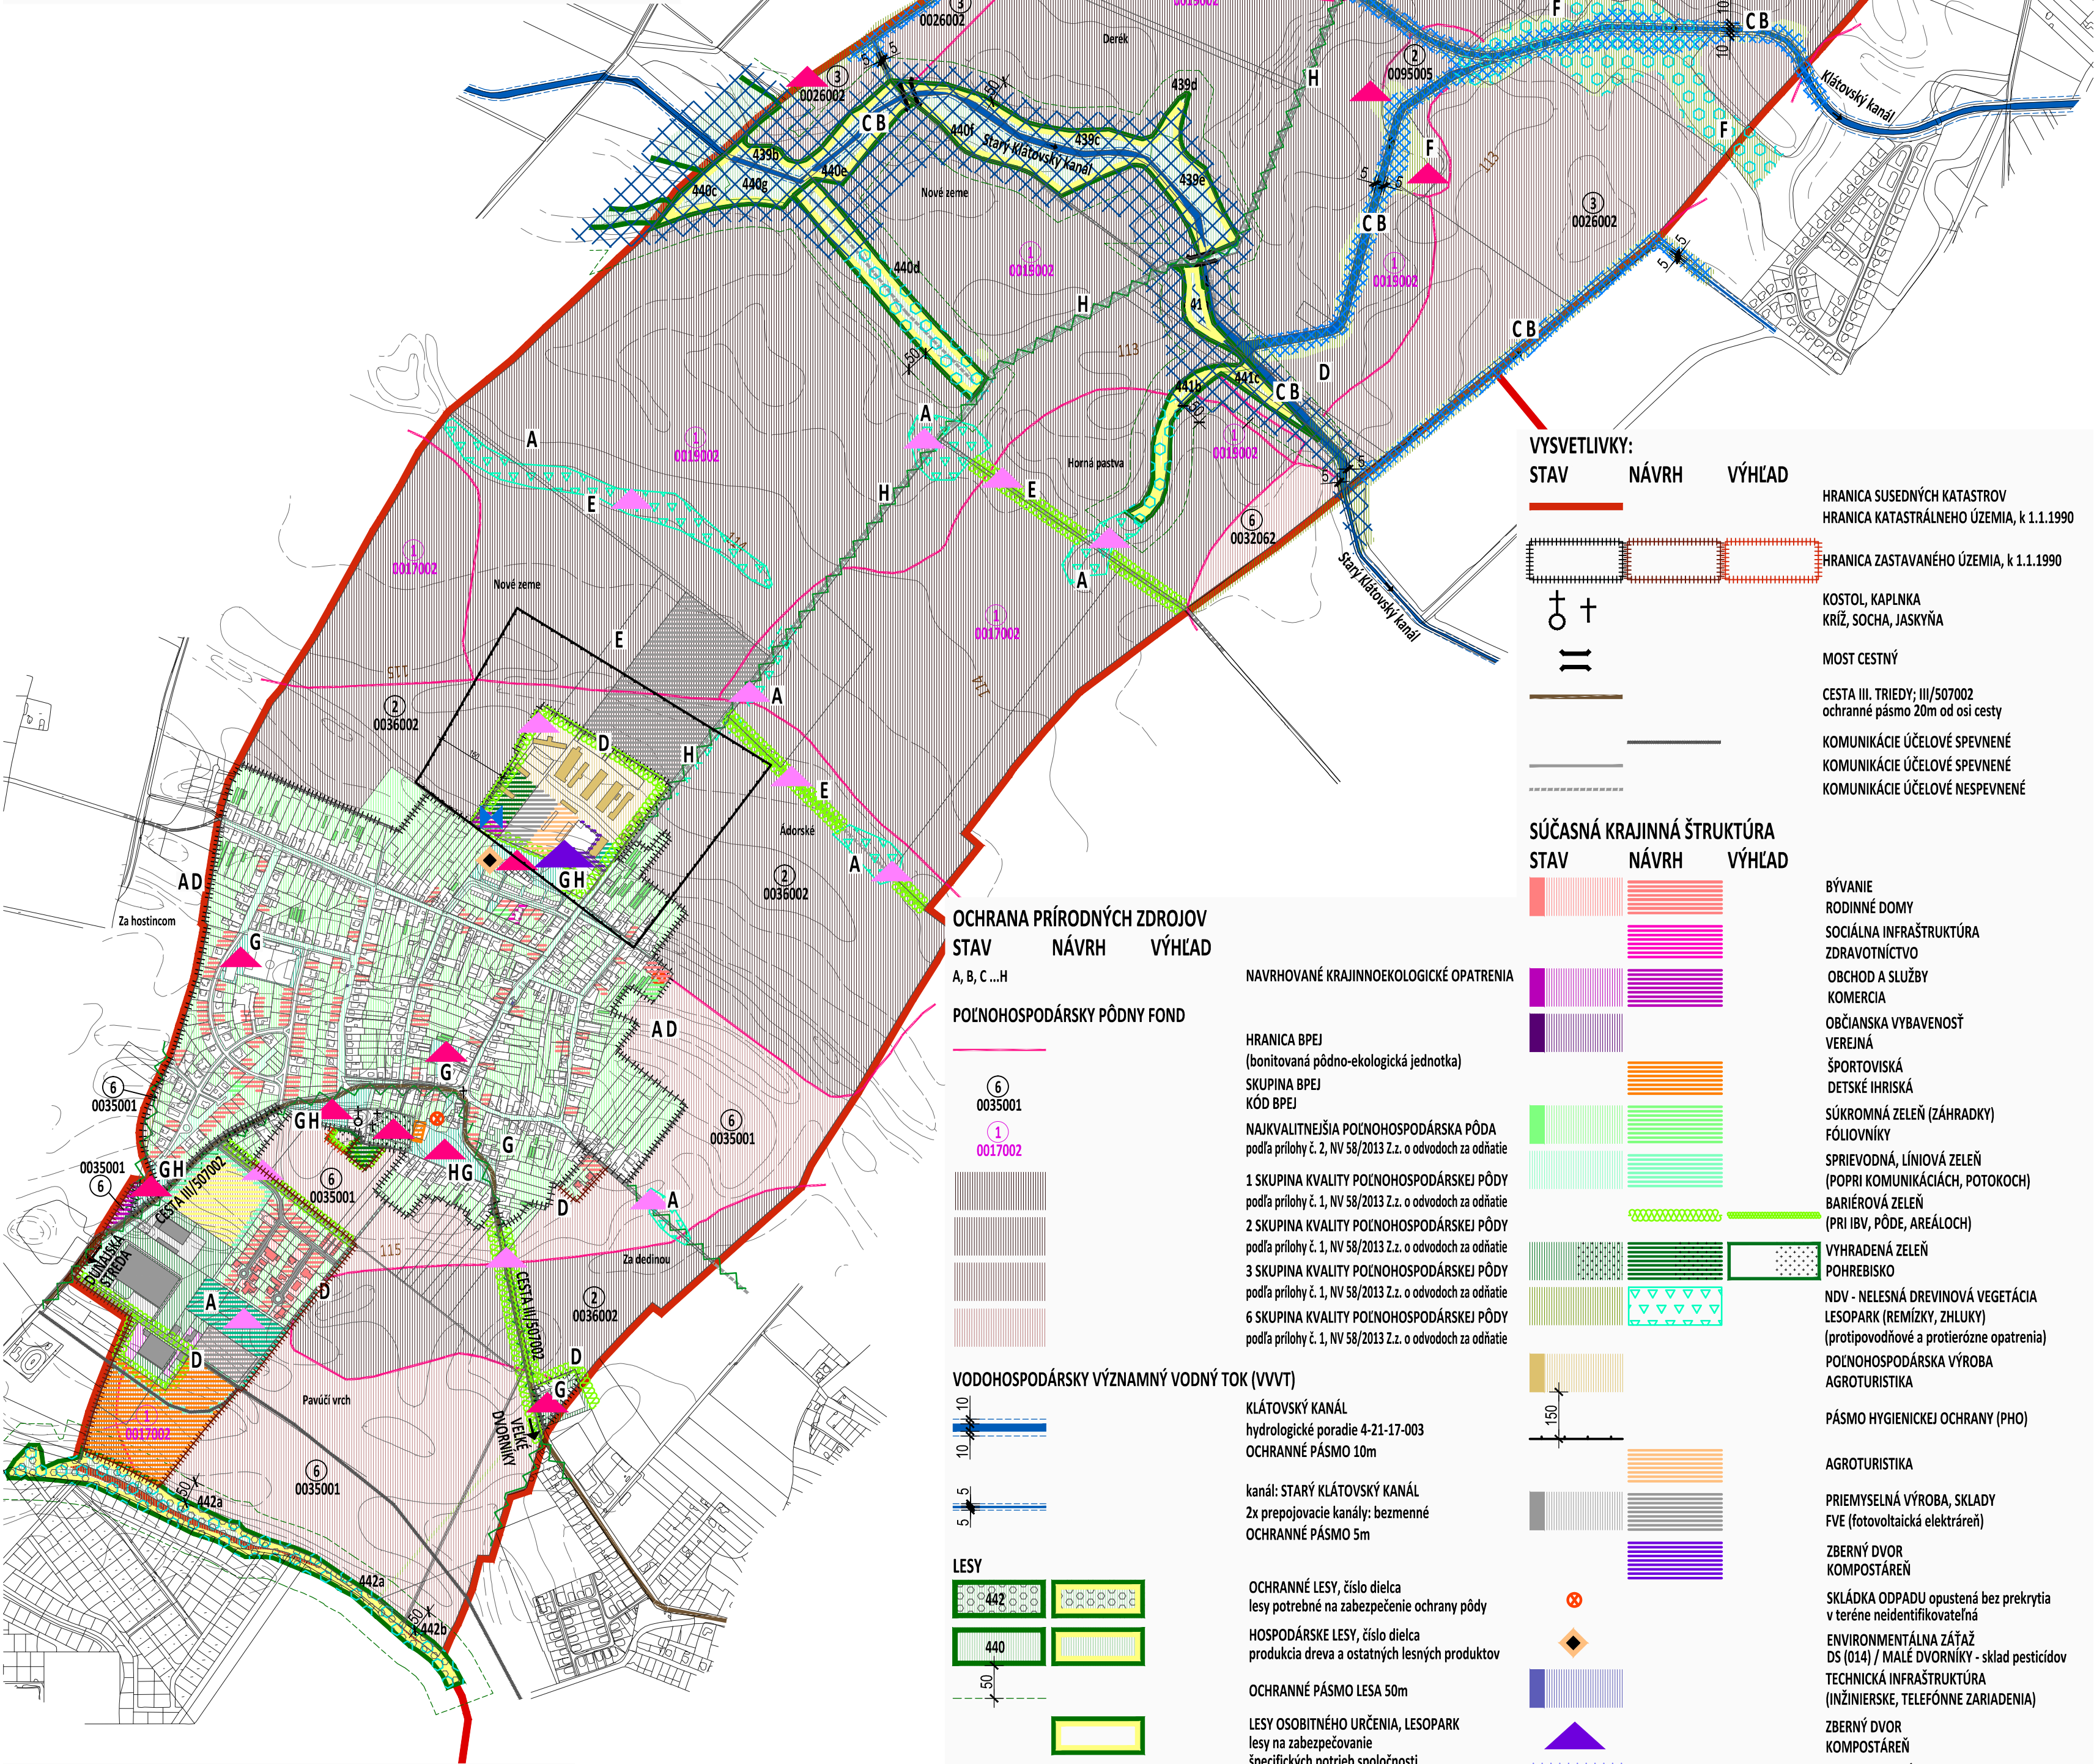

PRVKY R-ÚSES (regionálne)
STAV NÁVRH VÝHLAD

PRVKY M-ÚSES (miestne)

HYDRICKÝ BIOKORIDOR REGIONÁLNEHO VÝZNAMU
kanál: STARÝ KLÁTOVSKÝ KANÁL

HYDRICKÝ BIOKORIDOR MIESTNEHO VÝZNAMU
kanál: KLÁTOVSKÝ KANÁL
2x prepojenie bezmenné kanály

BIOKORIDOR MIESTNEHO VÝZNAMU
LÍNIE NDV

BIOCENTRUM MIESTNEHO VÝZNAMU
PLOCHY NDV

INTERAKČNÉ PRVKY
MENŠIE PLOCHY A LÍNIE NDV


BARIÉROVÁ ZELENĽ
(PRI IBV, PÓDE, AREÁLOCH)

PLOCHY NDV
(ROZDELENIE VEĽKOBLOKOVEJ PÔDY)

OCHRANA PRÍRODNÝCH ZDROJOV
STAV NÁVRH VÝHLAD

A, B, C ...H


POĽNOHOSPODÁRSKY PÔDNÝ FOND

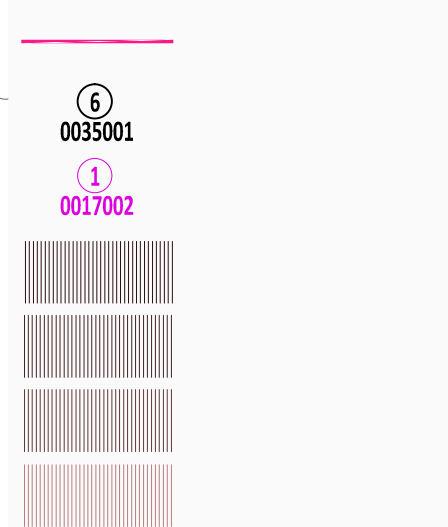

VODOHOSPODÁRSKY VÝZNAMNÝ VODNÝ TOK (VVVT)

KLÁTOVSKÝ KANÁL
hydrologické poradie 4-21-17-003
OCHRANNÉ PÁSMO 10m

kanál: STARÝ KLÁTOVSKÝ KANÁL
2x prepojenie kanály: bezmenné
OCHRANNÉ PÁSMO 5m

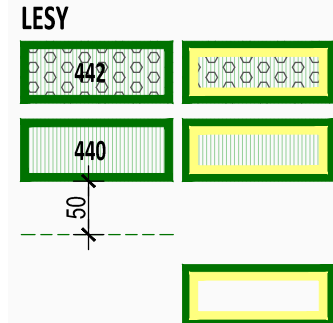

NAVROVANÉ KRAJINNOEKOLOGICKÉ OPATRENIA

HRANICA BPEJ
(bonitovaná pôdno-ekologická jednotka)
SKUPINA BPEJ
KÓD BPEJ

NAJKVALITNEJŠIA POĽNOHOSPODÁRSKA PÔDA
podľa prílohy č. 2, NV 58/2013 Z.z. o odvodoch za odňatie

1 SKUPINA KVALITY POĽNOHOSPODÁRSKEJ PÔDY
podľa prílohy č. 1, NV 58/2013 Z.z. o odvodoch za odňatie

2 SKUPINA KVALITY POĽNOHOSPODÁRSKEJ PÔDY
podľa prílohy č. 1, NV 58/2013 Z.z. o odvodoch za odňatie

3 SKUPINA KVALITY POĽNOHOSPODÁRSKEJ PÔDY
podľa prílohy č. 1, NV 58/2013 Z.z. o odvodoch za odňatie

6 SKUPINA KVALITY POĽNOHOSPODÁRSKEJ PÔDY
podľa prílohy č. 1, NV 58/2013 Z.z. o odvodoch za odňatie

OCHRANNÉ LESY, číslo diela
lesy potrebné na zabezpečenie ochrany pôdy

HOSPODÁRSKE LESY, číslo diela
produkcia dreva a ostatných lesných produktov

OCHRANNÉ PÁSMO LESA 50m

LESY OSOBITNÉHO URČENIA, LESOPARK
lesy na zabezpečovanie
špecifických potrieb spoločnosti

SKUEV Klátovské rameno
NPR Klátovské rameno
- ochranné pásmo 100m
- záujmové prostredie 400m

VYSVETLIVKY:
STAV NÁVRH VÝHLAD

HRANICA SUSEDNÝCH KATASTROV
HRANICA KATASTRÁLNEHO ÚZEMIA, k 1.1.1990

HRANICA ZASTAVANÉHO ÚZEMIA, k 1.1.1990

KOSTOL, KAPLNKA
KRÍŽ, SOCHA, JASKYŇA

MOST CESTNÝ

CESTA III. TRIEDY; III/507002
ochranné pásmo 20m od osi cesty

KOMUNIKÁCIE ÚČELOVÉ SPEVNENÉ
KOMUNIKÁCIE ÚČELOVÉ SPEVNENÉ
KOMUNIKÁCIE ÚČELOVÉ NESPEVNENÉ

SÚČASNÁ KRAJINNÁ ŠTRUKTÚRA
STAV NÁVRH VÝHLAD

BÝVANIE
RODINNÉ DOMY
SOCIÁLNA INFRAŠTRUKTÚRA
ZDRAVOTNÍCTVO
OBCHOD A SLUŽBY
KOMERCIA
OBČIANSKA VYBAVENOSŤ
VEREJNÁ
ŠPORTOVISKÁ
DETSKÉ IHRSKÁ
SÚKROMNÁ ZELENĽ (ZÁHRADKY)
FÓLIOVNÍKY
SPRIEVODNÁ, LÍNIOVÁ ZELENĽ
(POPRI KOMUNIKÁCIÁCH, POTOKOCH)
BARIÉROVÁ ZELENĽ
(PRI IBV, PÓDE, AREÁLOCH)

VYHRADENÁ ZELENĽ
POHREBISKO

NDV - NELESNÁ DREVINOVÁ VEGETÁCIA
LESOPARK (REMÍZKY, ZHLUKY)
(protipodvodňové a protierózne opatrenia)
POĽNOHOSPODÁRSKA VÝROBA
AGROTURISTIKA

PÁSMO HYGIENICKEJ OCHRANY (PHO)

AGROTURISTIKA

PRÍEMYSELNÁ VÝROBA, SKLADY
FVE (fotovoltaická elektrárňa)

ZBERNÝ DVOR
KOMPOSTÁREŇ

SKLÁDKA ODPADU opustená bez prekrytia
v teréne neidentifikovateľná

ENVIRONMENTÁLNA ZÁŤAŽ
DS (014) / MALÉ DVORNÍKY - sklad pesticídov

TECHNICKÁ INFRAŠTRUKTÚRA
(INŽINIERSKE, TELEFÓNNE ZARIADENIA)

ZBERNÝ DVOR
KOMPOSTÁREŇ

HYDROMELIORÁCIE

VODNÁ STAVBA evid. č. 5 202 111
KANÁL evid. č. 5 202 019 001
OCHRANNÉ PÁSMO 5m od brehu kanála
OBEČNÁ STUDŇA

ÚZEMNÝ PLÁN - NÁVRH

obec **MALÉ DVORNÍKY**, KISUDVARNOK község
OKRES DUNAJSKÁ STREDA, TRNAVSKÝ KRAJ

VÝKRES OCHRANY PRÍRODY A TVORBY KRAJINY
VRÁTANE PRVKOV
ÚZEMNÉHO SYSTÉMU EKOLOGICKEJ STABILITY

8