


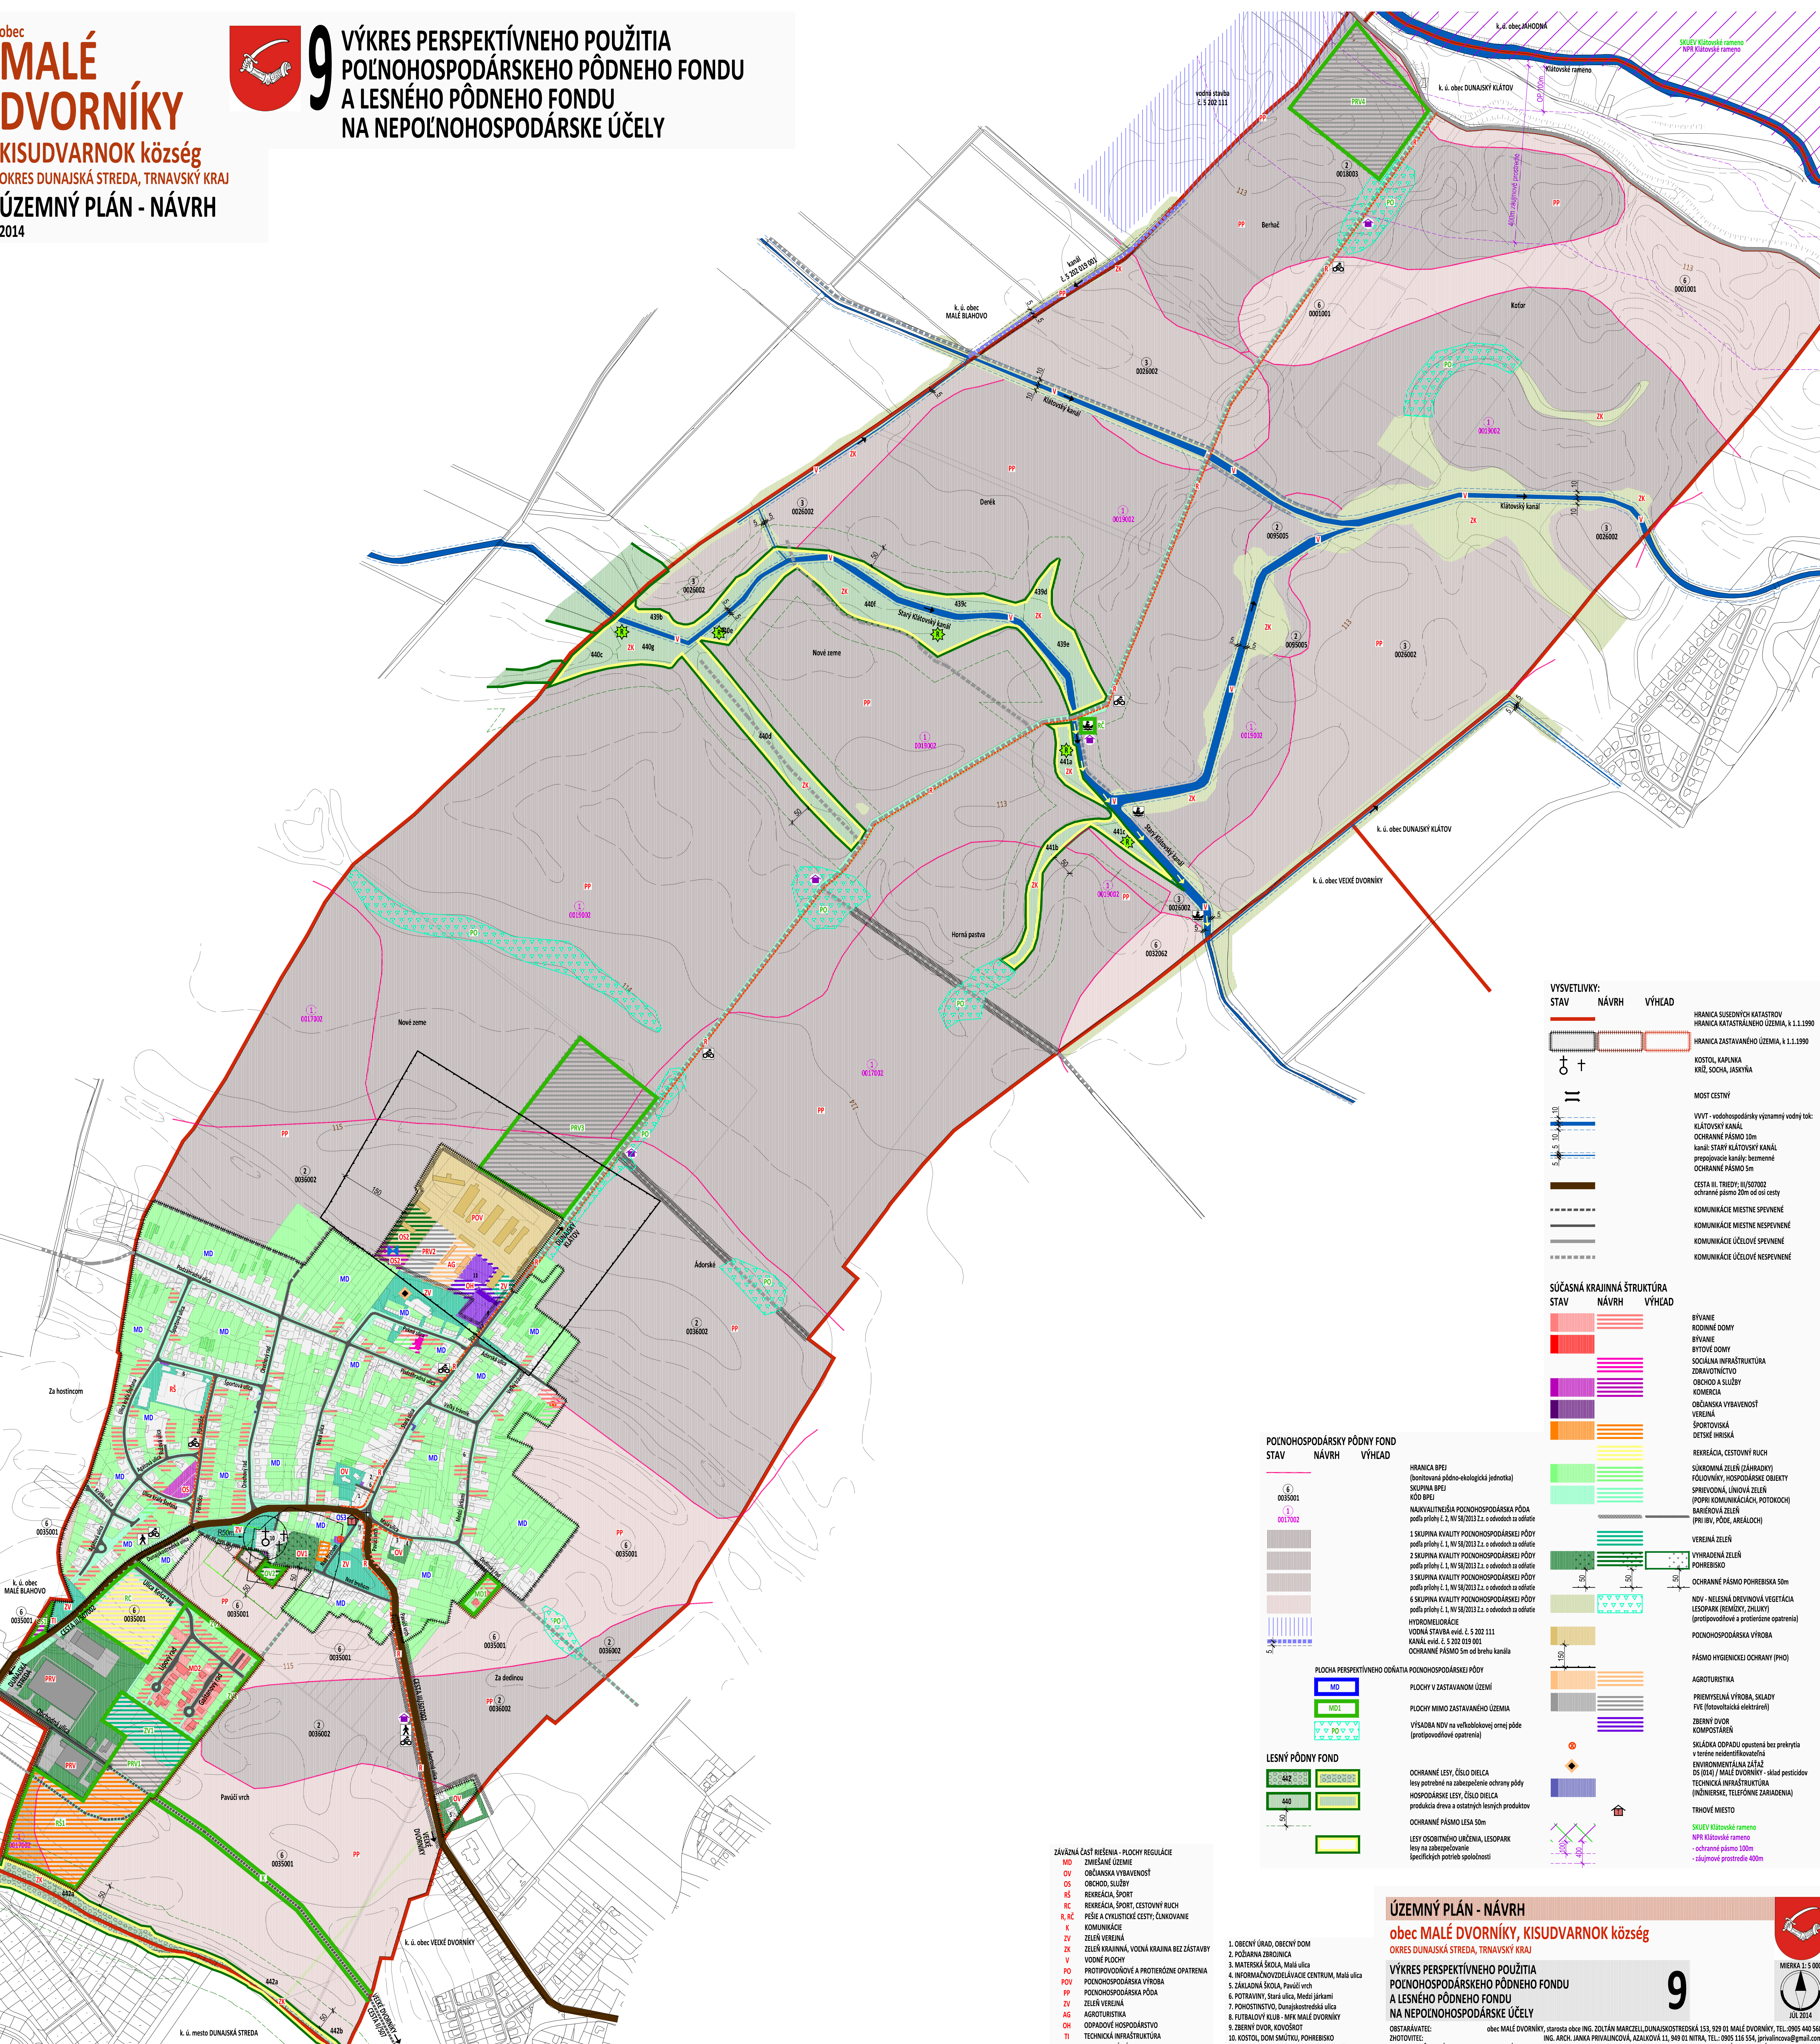

VYSVETLIVKY:		
STAV	NÁVRH	VÝHLAD
HRANICA SUSEDNÝCH KATASTROV		
HRANICA KATASTRÁLNEHO ÚZEMIA, k. l. 1.1.1990		
KOSTOL, KAPLANKA		
KRÍŽ, SOCHA, JASŤKA		
MOST CESTNÝ		
VVVT - vodohospodársky výmnamný vodný tok		
KLÁTOVSKÝ KANÁL		
OCHRANNÉ PÁSMO 10m		
kanál: STARÝ KLÁTOVSKÝ KANÁL		
propagačné kanály: bežomenné		
OCHRANNÉ PÁSMO 5m		
CESTA III. TRIEDY, I/1507002		
ochranné pásmo 20m od osi cesty		
KOMUNIKÁCIE MIESTNE SPEVNE		
KOMUNIKÁCIE MIESTNE NESPEVNE		
KOMUNIKÁCIE ÚČELOVÉ SPEVNE		
KOMUNIKÁCIE ÚČELOVÉ NESPEVNE		

SÚČASNÁ KRAJINNÁ ŠTRUKTÚRA		
STAV	NÁVRH	VÝHLAD
BÝVANIE		
RODINNÉ DOMY		
BÝVANIE		
BYTOVÉ DOMY		
SOCIÁLNA INFRAŠTRUKTÚRA		
ZDRAVOTNÍCTVO		
OBCHOD A SLUŽBY		
KOMERČIA		
OBČANSKA VYBAVENOSŤ		
VEREJNÁ		
ŠPORTOVISKÁ		
DETSKÉ HRISKÁ		
REKREÁCIA, CESTOVNÝ RUCH		
SÚKROMNÁ ZELEN (ZÁHRADKY)		
FÓLUVNÍKY, HOSPODÁRSKE OBJEKTY		
SPRIEVODNÁ, LÚNOVÁ ZELEN		
(POPRH KOMUNIKÁCIACH, POTOKOCH)		
BARIÉROVÁ ZELEN		
(PRI IBI, PÔDE, AREÁLOCH)		
VEREJNÁ ZELEN		
VÝHRADENÁ ZELEN		
POHREBISKO		
OCHRANNÉ PÁSMO POHREBISKA 50m		
NDV - NELESNÁ DREVINOVÁ VEGETÁCIA		
LESOPARK (REMIZKY, ZHLUY)		
(protipovodňové a protierozné opatrenia)		
POĽNOHOSPODÁRSKA VÝROBA		
PÁSMO HYGIENICKEJ OCHRANY (PHO)		
AGROTURISTIKA		
PRIEMYSELNÁ VÝROBA, SKLADY		
FVE (fotovoltaická elektrárň)		
ZBERNÝ DVOR		
KOMPOSTÁREN		
SKLÁDKA ODPADU opustená bez prekrytia		
v teréne neidentifikovateľná		
ENVIRONNEMENTÁLNA ZÁŤAŽ		
DS (DS) / MALE DVORNIKY - sklad pesticídov		
TECHNICKÁ INFRAŠTRUKTÚRA		
(INŽINIERSKÉ, TELEFÓNNE ZARIADENIA)		
TRNOVÉ MIEŠTO		
SKLIEV Klátovské rameno		
NPR Klátovské rameno		
- ochranné pásmo 100m		
- záujmové prostredie 400m		

POĽNOHOSPODÁRSKY PÔDNY FOND		
STAV	NÁVRH	VÝHLAD
HRANICA BPEJ (bonitovaná pôdno-ekologická jednotka)		
SKUPINA BPEJ		
KOD BPEJ		
NAUKOVITNEŠIA POĽNOHOSPODÁRSKA PÔDA podľa prílohy č. 2, IV SR/2013 z.z. o odvodoch za odstatie		
1. SKUPINA KVALITY POĽNOHOSPODÁRSKEJ PÔDY podľa prílohy č. 1, IV SR/2013 z.z. o odvodoch za odstatie		
2. SKUPINA KVALITY POĽNOHOSPODÁRSKEJ PÔDY podľa prílohy č. 1, IV SR/2013 z.z. o odvodoch za odstatie		
3. SKUPINA KVALITY POĽNOHOSPODÁRSKEJ PÔDY podľa prílohy č. 1, IV SR/2013 z.z. o odvodoch za odstatie		
6. SKUPINA KVALITY POĽNOHOSPODÁRSKEJ PÔDY podľa prílohy č. 1, IV SR/2013 z.z. o odvodoch za odstatie		
HYDROMELIORÁCIE		
VODNÁ STAVBA evid. č. 5 202 111		
KANÁL evid. č. 5 202 019 001		
OCHRANNÉ PÁSMO 5m od brehu kanála		
PLOCHA PERSPEKTÍVNEHO ODŤAIA POĽNOHOSPODÁRSKEJ PÔDY		
PLOCHY V ZASTAVANOM ÚZEMÍ		
PLOCHY MIMO ZASTAVANÉHO ÚZEMIA		
VÝSADBA NDV na veľkochovnej omeji pôdy (protipovodňové opatrenia)		
OCHRANNÉ LESY, ČÍSLO DIEĽA lesy potrebné na zabezpečenie ochrany pôdy		
HOSPODÁRSKE LESY, ČÍSLO DIEĽA produkcia dreva a ostatných lesných produktov		
OCHRANNÉ PÁSMO LEŠA 50m		
LESY OSOBNITNEHO ÚZEMIA, LESOPARK lesy na zabezpečovanie špecifických potrieb spoločnosti		

- ZÁKLADNÁ ČASŤ NÁVRHU - PLOCHY REGULÁCIE
- MD ZMIEŠANÉ ÚZEMIE
 - OV OBČANSKA VYBAVENOSŤ
 - OS OBCHOD, SLUŽBY
 - RS REKREÁCIA, ŠPORT
 - RC REKREÁCIA, ŠPORT, CESTOVNÝ RUCH
 - R, RC PÉŠE A CYKLISTICKÉ CESTY; ČLNKOVANIE
 - K KOMUNIKÁCIE
 - ZV ZELEN VEREJNÁ
 - ZK ZELEN KRAJINNÁ, VODNÁ KRAJINA BEZ ZASTAVBY
 - V VODNÉ PLOCHY
 - PO PROTIPOVODŇOVÉ A PROTIEROZNÉ OPATRENIA
 - POV POĽNOHOSPODÁRSKA VÝROBA
 - PP POĽNOHOSPODÁRSKA PÔDA
 - ZV ZELEN VEREJNÁ
 - AG AGROTURISTIKA
 - OH ODPADOVÉ HOSPODÁRSTVO
 - TI TECHNICKÁ INFRAŠTRUKTÚRA
 - PRV PRIEMYSELNÁ VÝROBA

1. OBECNÝ ÚRAD, OBECNÝ DOM
2. POŽARNÁ ZBERNICA
3. MATERSKÁ ŠKOLA, Malá ulica
4. INFORMAČNÝSTROJNÝ CENTRUM, Malá ulica
5. ZÁKLADNÁ ŠKOLA, Pavlík vrch
6. POTRAVINY, Stará ulica, Medzi jarkami
7. POHOSTINSTVO, Dunajskostredská ulica
8. FUTBALOVÝ KLUB - MFK MALE DVORNIKY
9. ZBERNÝ DVOR, KOVOSMOT
10. KOSTOL, DOM SMŤUTU, POHREBISKO
11. EKODVOR (ZBERNÝ DVOR, KOMPOSTÁREN)