




KOMPLEXNÝ VÝKRES PRIESTOROVÉHO USPORIADANIA A FUNKČNÉHO VYUŽÍVANIA ÚZEMIA, EXTRAVILÁN PROBLÉMOVÝ VÝKRES

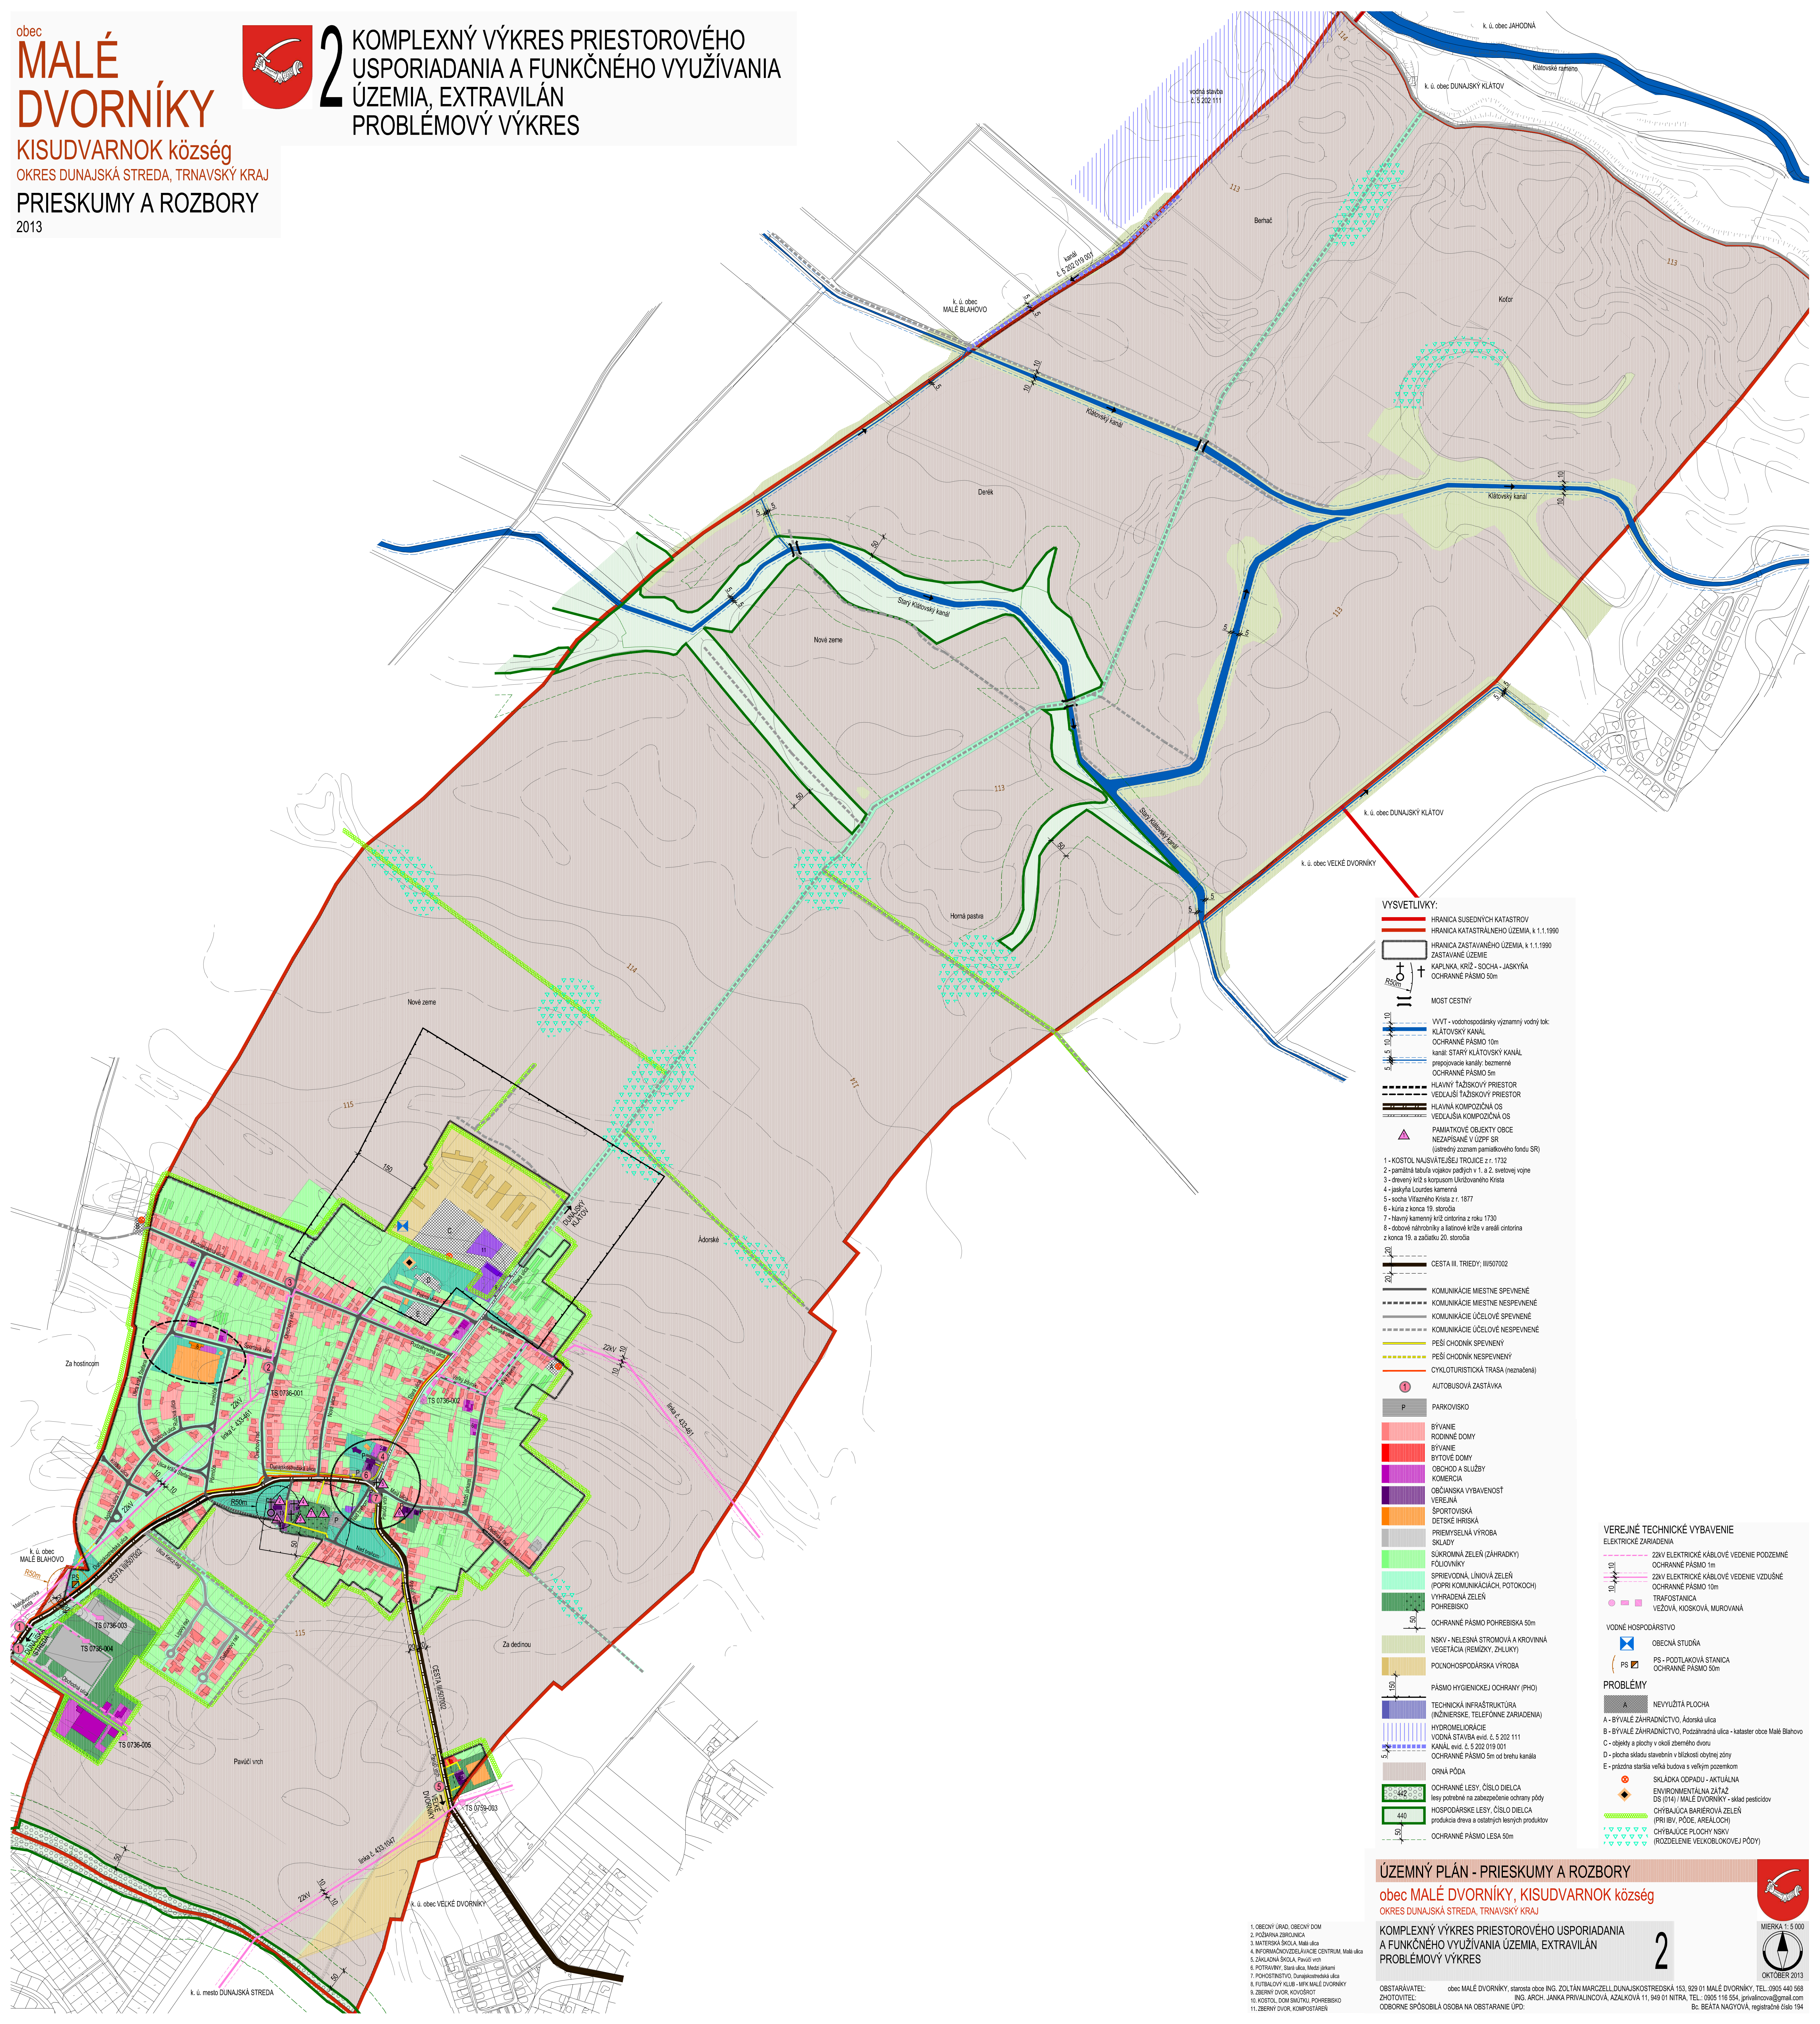

- VYSVETLIVKY:**
- HRANICA SUSEDNÝCH KATASTROV
 - HRANICA KATASTRÁLNEHO ÚZEMIA, k 1.1.1990
 - HRANICA ZASTAVANÉHO ÚZEMIA, k 1.1.1990
 - ZASTAVANÉ ÚZEMIE
 - KAPLNKA, KRÍŽ - SOCHA - JASKYŇA
 - OCHRANNÉ PÁSMO 5m
 - OCHRANNÉ PÁSMO 50m
 - MOST CESTNÝ
 - VVT - vodohospodársky významný tok
 - KLATOVSKÝ KANÁL
 - OCHRANNÉ PÁSMO 10m
 - kanál: STARÝ KLATOVSKÝ KANÁL
 - preppovacie kanály; bežné
 - OCHRANNÉ PÁSMO 5m
 - HLAVNÝ ŤAŽKOVÝ PRIESTOR
 - VEDLAŠÍ ŤAŽKOVÝ PRIESTOR
 - HLAVNÁ KOMPOZIČNÁ OS
 - VEDLAŠIA KOMPOZIČNÁ OS
 - PAMIATKOVÉ OBJEKTY OBCE
 - NEZAPISANÉ V ÚZPF SR
 - (súhrnný zoznam pamiatkového fondu SR)
 - 1 - KOSTOL NA SV. VITEŠEJ PROJEKTOVANÝ Z R. 1732
 - 2 - pamätná tabuľa vojakov padlých v 1. a 2. svetovej vojne
 - 3 - drevený kríž s korpusom Ukročovaného Krista
 - 4 - jaskyňa Lourdes kamenná
 - 5 - socha Vládkyho Kráľa z r. 1877
 - 6 - kúria z konca 19. storočia
 - 7 - hlavný kamenný kríž cintorína z roku 1730
 - 8 - dobové náhrobníky a latinské kríže v areáli cintorína z konca 19. a začiatku 20. storočia
 - CESTA III. TRIEDY: III/507002
 - KOMUNIKÁCIE MIESTNE SPEVNENÉ
 - KOMUNIKÁCIE MIESTNE NESPEVNENÉ
 - KOMUNIKÁCIE ÚČELOVÉ SPEVNENÉ
 - KOMUNIKÁCIE ÚČELOVÉ NESPEVNENÉ
 - PEŠÍ CHODNÍK SPEVNENÝ
 - PEŠÍ CHODNÍK NESPEVNENÝ
 - CYKLOTURISTICKÁ TRASA (nezačlenená)
 - AUTOBUSOVÁ ZASTÁVKA
 - PARKOVISKO
 - BÝVANIE
 - RODINNÉ DOMY
 - BÝVANIE
 - BYTOVÉ DOMY
 - OBCHOD A SLUŽBY
 - KOMERČIA
 - OBČIANSKA VYBAVENOSŤ
 - VEREJNÁ
 - ŠPORTOVISKO
 - DETSKÉ IHRISKÁ
 - PRÍEMYSELNÁ VÝROBA
 - SKLADY
 - SÚKROMNÁ ZELEN (ZÁHRADKY)
 - FÓLIOVNIKY
 - SPRIEVODNÁ, LINOVÁ ZELEN (POPRÍ KOMUNIKÁCIACH, POTOKOCH)
 - VYHRADENÁ ZELEN
 - POHREBIŠKO
 - OCHRANNÉ PÁSMO POHREBIŠKA 50m
 - NSKV - NELESNÁ STROMOVÁ A KROVINNÁ VEGETÁCIA (REMIZKY, ZHLUKY)
 - PODNOHOSPODÁRSKA VÝROBA
 - PÁSMO HYGIENICKEJ OCHRANY (PHO)
 - TECHNICKÁ INFRAŠTRUKTÚRA (INŽENIERSKÉ, TELEFONNÉ ZARIADENIA)
 - HYDROMELIORÁCIE
 - VODNÁ STAVBA evid. č. 5 202 111
 - KANÁL evid. č. 5 202 019 001
 - OCHRANNÉ PÁSMO 5m od brehu kanála
 - ORNÁ PÓDA
 - OCHRANNÉ LESY, ČÍSLO DIEĽA
 - lesy potrebné na zabezpečenie ochrany pôdy
 - HOSPODÁRSKE LESY, ČÍSLO DIEĽA
 - produkcia dreva a ostatných lesných produktov
 - ORNÁ PÓDA
 - OCHRANNÉ PÁSMO LESA 50m
- VEREJNÉ TECHNICKÉ VYBAVENIE**
- ELEKTRICKÉ ZARIADENIA**
- 23kV ELEKTRICKÉ KÁBLOVÉ VEDENIE PODZEMNÉ
 - OCHRANNÉ PÁSMO 1m
 - 23kV ELEKTRICKÉ KÁBLOVÉ VEDENIE VZDUŠNÉ
 - OCHRANNÉ PÁSMO 10m
 - TRAFOSTANICA
 - VEŽOVÁ, KIOSKOVÁ, MUROVANÁ
- VODNÉ HOSPODÁRSTVO**
- OBECNÁ STUŽNÁ
 - PS - PODTLAKOVÁ STANICA
 - OCHRANNÉ PÁSMO 50m
- PROBLÉMY**
- NEVYUŽITÁ PLOCHA
 - A - BYVÁLE ZÁHRADNÍCTVO, Adorská ulica
 - B - BYVÁLE ZÁHRADNÍCTVO, Podzáhradná ulica - kataster obce Malé Blahovo
 - C - objekty a plochy v okolí zberného dvoru
 - D - plocha skladu sávkového v blízkosti obytných zón
 - E - prázdná staršia veľká budova s veľkým pozemkom
 - SKLADKA ODPADU - AKTUÁLNA
 - ENVIRONMENTÁLNA ZÁŤAŽ
 - DE (014) / MALE DVORNIKY - sklad pesticídov
 - CHÝBAJÚCA BARIEROVÁ ZELEN (PRI IBV, PÓDE, AREALOCH)
 - CHÝBAJÚCE PLOCHY NSKV (ROZDELENIE VEĽKOPLOCHOVEJ PÓDY)