


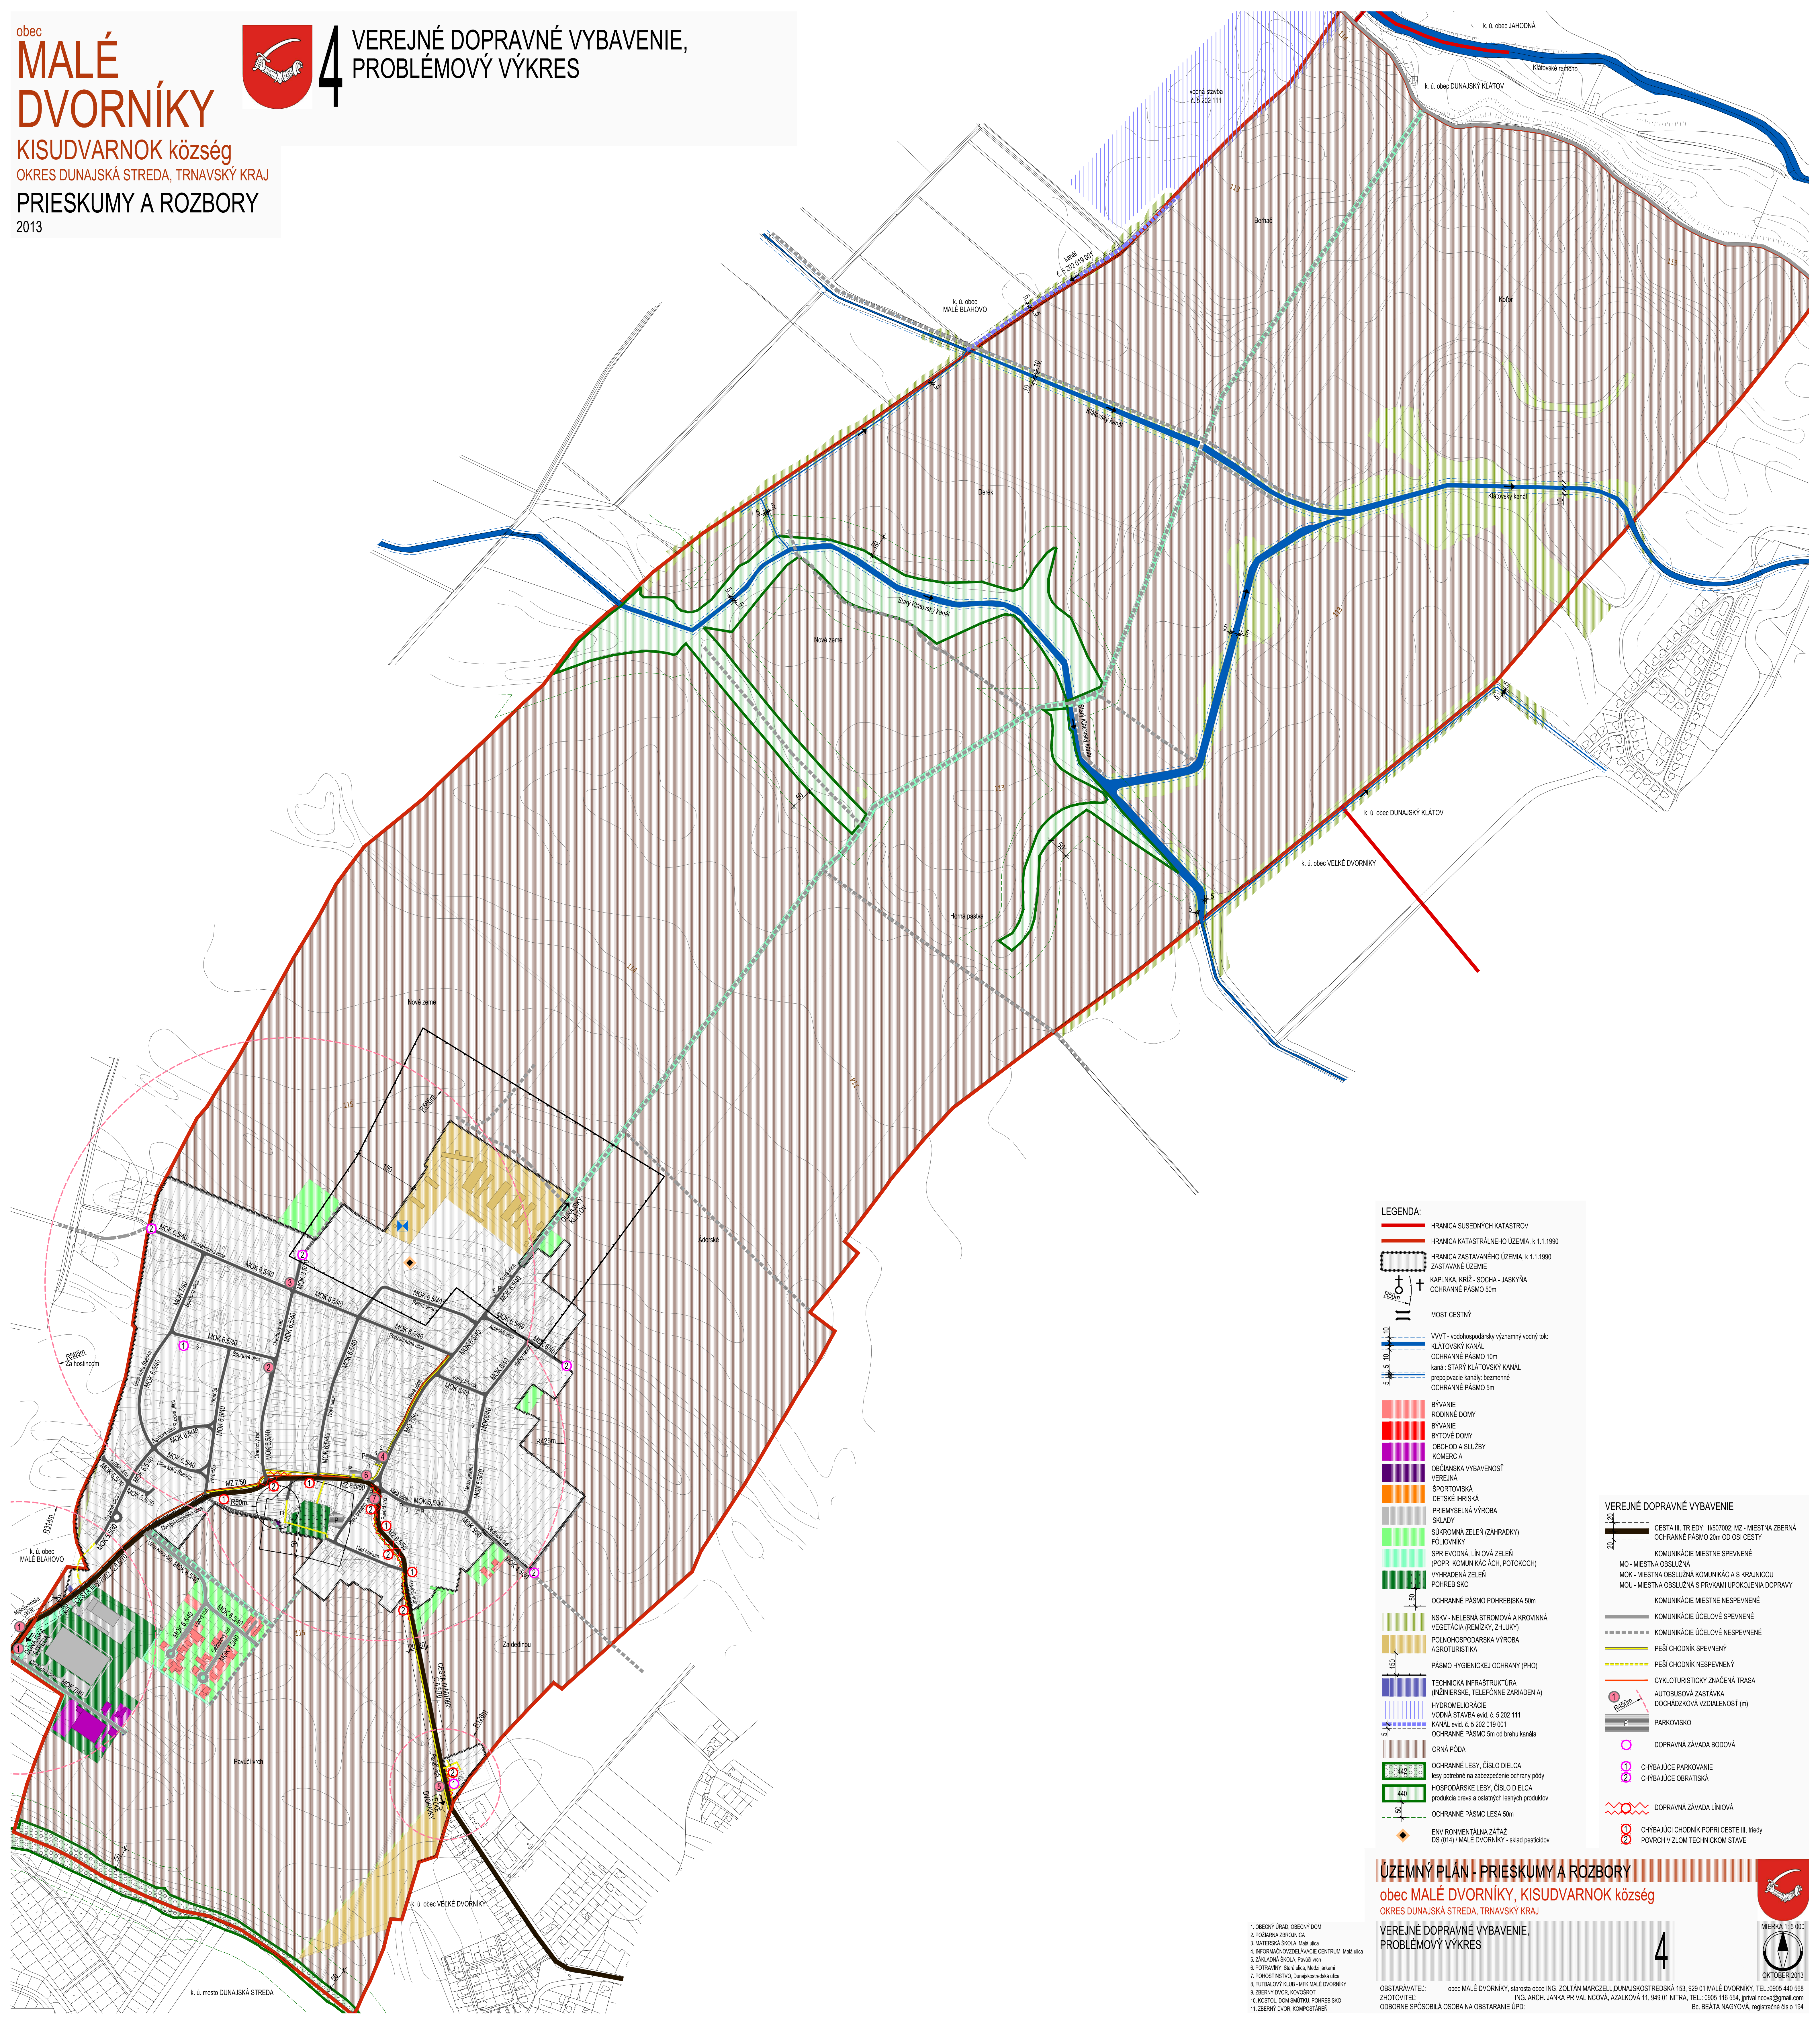

- LEGENDA:**
- HRANICA SUSEDNÝCH KATASTROV
 - HRANICA KATASTRÁLNEHO ÚZEMIA, k 1.1.1990
 - HRANICA ZASTAVANÉHO ÚZEMIA, k 1.1.1990
 - ZASTAVANÉ ÚZEMIE
 - KAPLNKA, KRÍŽ - SOCHA - JASKYŇA
 - OCHRANNÉ PÁSMO 50m
 - MOST CESTNÝ
 - VVVT - vodohospodársky významný vodný tok
 - KLATOVSKÝ KANÁL
 - OCHRANNÉ PÁSMO 10m
 - kanál: STARÝ KLATOVSKÝ KANÁL
 - prepojenie kanálov: bezmenné
 - OCHRANNÉ PÁSMO 5m

- BYVANIE
- RODINNÉ DOMY
- BYVANIE
- BYTOVÉ DOMY
- OBCHOD A SLUŽBY
- KOMERČIA
- OBČANSKÁ VYBAVENOSŤ
- VEREJNÁ
- ŠPORTOVSKÁ
- DETSKE IHRISKÁ
- PRÍEMYSELNÁ VÝROBA
- SKLADY
- SUKROVNÁ ZELEŇ (ZAHRADKY)
- FOLIOVÝMI
- SPRÍEVDNÁ LÍNOVÁ ZELEŇ
- (POPRI KOMUNIKÁCIÁCH, POTOKOCH)
- VYHRADENÁ ZELEŇ
- POHREBIŠKO
- OCHRANNÉ PÁSMO POHREBIŠKA 50m
- NSKV - NELESNÁ STROMOVÁ A KROVINÁ
- VEGETÁCIA (REMIZKY, ZHLUKY)
- POĽNOHOSPODÁRSKA VÝROBA
- AGROTURISTIKA
- PÁSMO HYGIENICKEJ OCHRANY (PHO)
- TECHNICKÁ INFRAŠTRUKTÚRA
- (INŽINIERSKÉ, TELEFÓNNE ZARADENIA)
- HYDROMELIORÁCIE
- VOZNA STAVBA evit. č. 5 202 111
- KANÁL evit. č. 5 202 019 001
- OCHRANNÉ PÁSMO 5m od brehu kanála
- ORNÁ PÔDA
- OCHRANNÉ LESY, ČÍSLO DIEĽA
- lesy potrebné na zabezpečenie ochrany pôdy
- HOSPODÁRSKE LESY, ČÍSLO DIEĽA
- produkcia dreva a ostatných lesových produktov
- OCHRANNÉ PÁSMO LESA 50m
- ENVIRONMENTÁLNA ZATÁŽ
- DS (014) - MALÉ DVORNIKY - sklad pesticídov

- VEREJNÉ DOPRAVNÉ VYBAVENIE**
- CESTA III. TRIEDY: II/507002: MZ - Miestna zberná
 - OCHRANNÉ PÁSMO 20m od OSÍ CESTY
 - KOMUNIKÁCIE MIESTNE SPOJENÉ
 - MO - Miestna obsluha
 - MOK - Miestna obsluha s prvkami upokojenia dopravy
 - MOU - Miestna obsluha s prvkami upokojenia dopravy
 - KOMUNIKÁCIE MIESTNE NESPOJENÉ
 - KOMUNIKÁCIE ÚČELOVÉ SPOJENÉ
 - KOMUNIKÁCIE ÚČELOVÉ NESPOJENÉ
 - PEŠÍ CHODNÍK SPOJENÝ
 - PEŠÍ CHODNÍK NESPOJENÝ
 - CYKLOTURISTICKÝ ZNAČENÝ TRASA
 - AUTOBUSOVÁ ZASTÁVKA
 - DOCHÁZKOVÁ VZDIALENOSŤ (m)
 - PARKOVISKO
 - DOPRAVNÁ ŽÁDAVA BODOVÁ
 - CHÝBAJÚCE PARKOVANIE
 - CHÝBAJÚCE OBRATISKA
 - DOPRAVNÁ ŽÁDAVA LÍNOVÁ
 - CHÝBAJÚCI CHODNÍK PO PRIESTAVBE III. TRIEDY
 - POVRCH V ZLOM TECHNICKOM STAVE