


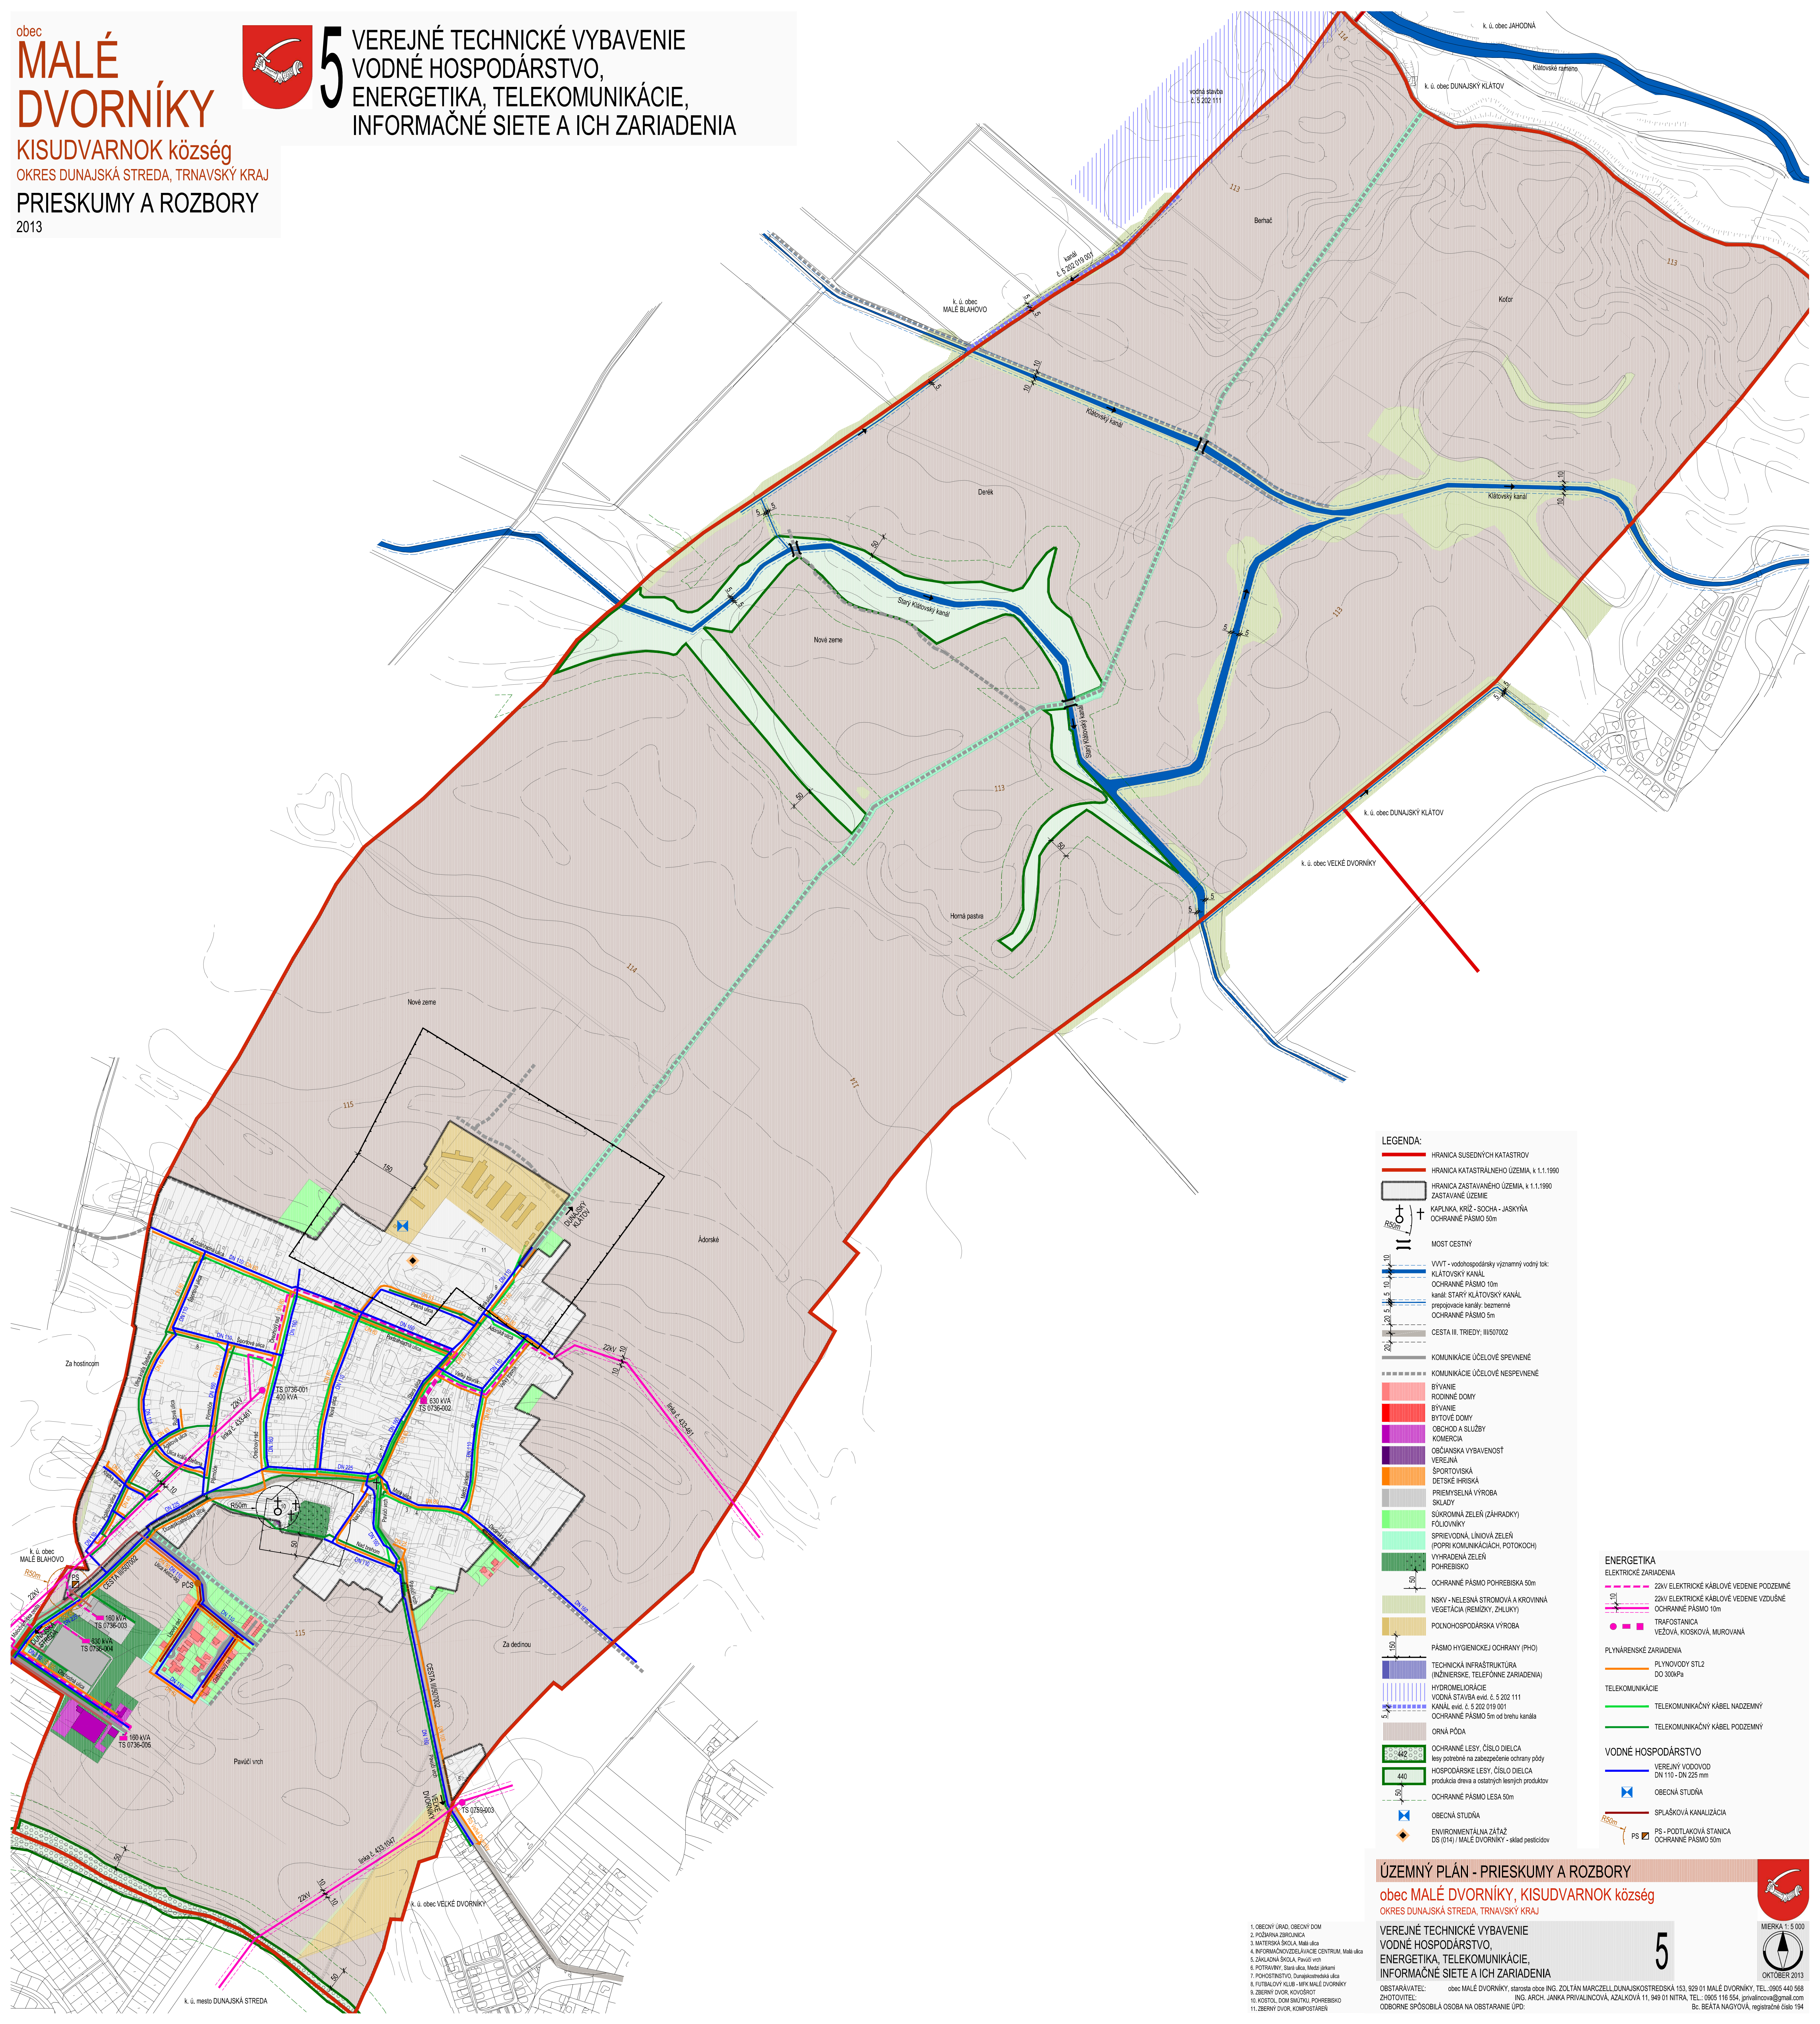

- LEGENDA:**
- HRANICA SUSEDNÝCH KATASTROV
 - HRANICA KATASTRÁLNEHO ÚZEMIA, k 1.1.1990
 - HRANICA ZASTAVANÉHO ÚZEMIA, k 1.1.1990
 - ZASTAVANÉ ÚZEMIE
 - KAPLANKA, KRÍŽ - SOCHA - JASKYŇA
 - OCHRANNÉ PÁSMO 50m
 - MOST CESTNÝ
 - VVT - vodohospodársky významný tok:
 - KLATOVSKÝ KANÁL
 - OCHRANNÉ PÁSMO 10m
 - kanál STARÝ KLATOVSKÝ KANÁL
 - prepočítavé kanály, bezmenné
 - OCHRANNÉ PÁSMO 5m
 - CESTA III. TRIEDY, III/507002
 - KOMUNIKÁCIE ÚČELOVÉ SPEVNENÉ
 - KOMUNIKÁCIE ÚČELOVÉ NESPEVNENÉ
 - BYVANIE
 - RODINNÉ DOMY
 - BYVANIE
 - BYTOVÉ DOMY
 - OBCHOD A SLUŽBY
 - KOMERČIA
 - OBČIANSKA VYBAVENOSŤ
 - VEREJNÁ
 - ŠPORTOVÁ
 - DETSKÉ HRISKÁ
 - PRÍEMYSELNÁ VÝROBA
 - SKLADY
 - SÚKROMNÁ ZELEŇ (ZÁHRADKY)
 - FOLIovníKY
 - SPRIEVODNÁ LÍNOVÁ ZELEN
 - (POPRÍ KOMUNIKÁCIACH, POTOKOCH)
 - VYHRADENÁ ZELEN
 - POHREBISKO
 - OCHRANNÉ PÁSMO POHREBISKA 50m
 - NSKY - NELESNÁ STROMOVÁ A KROVINNÁ
 - VEGETÁCIA (REMÍZKY, ZHLUKY)
 - POĽNOHOSPODÁRSKA VÝROBA
 - PÁSMO HYGIENICKEJ OCHRANY (PHO)
 - TECHNICKÁ INFRAŠTRUKTÚRA
 - (INŽINIERSKÉ, TELEFÓNNE ZARIADENIA)
 - HYDROMELIORÁCIE
 - VODNÁ STAVBA evi. č. 5 202 111
 - KANÁL, evi. č. 5 202 019 001
 - OCHRANNÉ PÁSMO 5m od brehu kanála
 - ORNÁ PÓDA
 - OCHRANNÉ LESY, ČÍSLO DIELCA
 - lesy potrebné na zabezpečenie ochrany pôdy
 - HOSPODÁRSKE LESY, ČÍSLO DIELCA
 - produkcia dreva a ostatných lesných produktov
 - OCHRANNÉ PÁSMO LEŠA 50m
 - OBECNÁ STUŽNÁ
 - ENVIRONMENTÁLNA ZÁŤAŽ
 - DS (14) - MALE DVORNIKY - sklad pesticidov
- ENERGETIKA**
- ELEKTRICKÉ ZARIADENIA
- ZKv ELEKTRICKÉ KÁBLOVÉ VEDENIE POZEMNÉ
 - ZKv ELEKTRICKÉ KÁBLOVÉ VEDENIE VZDUŠNÉ
 - OCHRANNÉ PÁSMO 10m
 - TRAFOSTANICA
 - VEŽOVÁ, KIOSKOVÁ, MUROVANÁ
- PLYNÁRENSKÉ ZARIADENIA**
- PLYNOVODY STL2
 - DO 300kPa
- TELEKOMUNIKÁCIE**
- TELEKOMUNIKAČNÝ KÁBEL NADZEMNÝ
 - TELEKOMUNIKAČNÝ KÁBEL PODZEMNÝ
- VODNÉ HOSPODÁRSTVO**
- VEREJNÝ VODOVOD
 - DM 110 - DM 225mm
 - OBECNÁ STUŽNÁ
 - SPŬAŠKOVÁ KANALIZÁCIA
 - PS - PODTLAKOVÁ STANICA
 - OCHRANNÉ PÁSMO 50m