


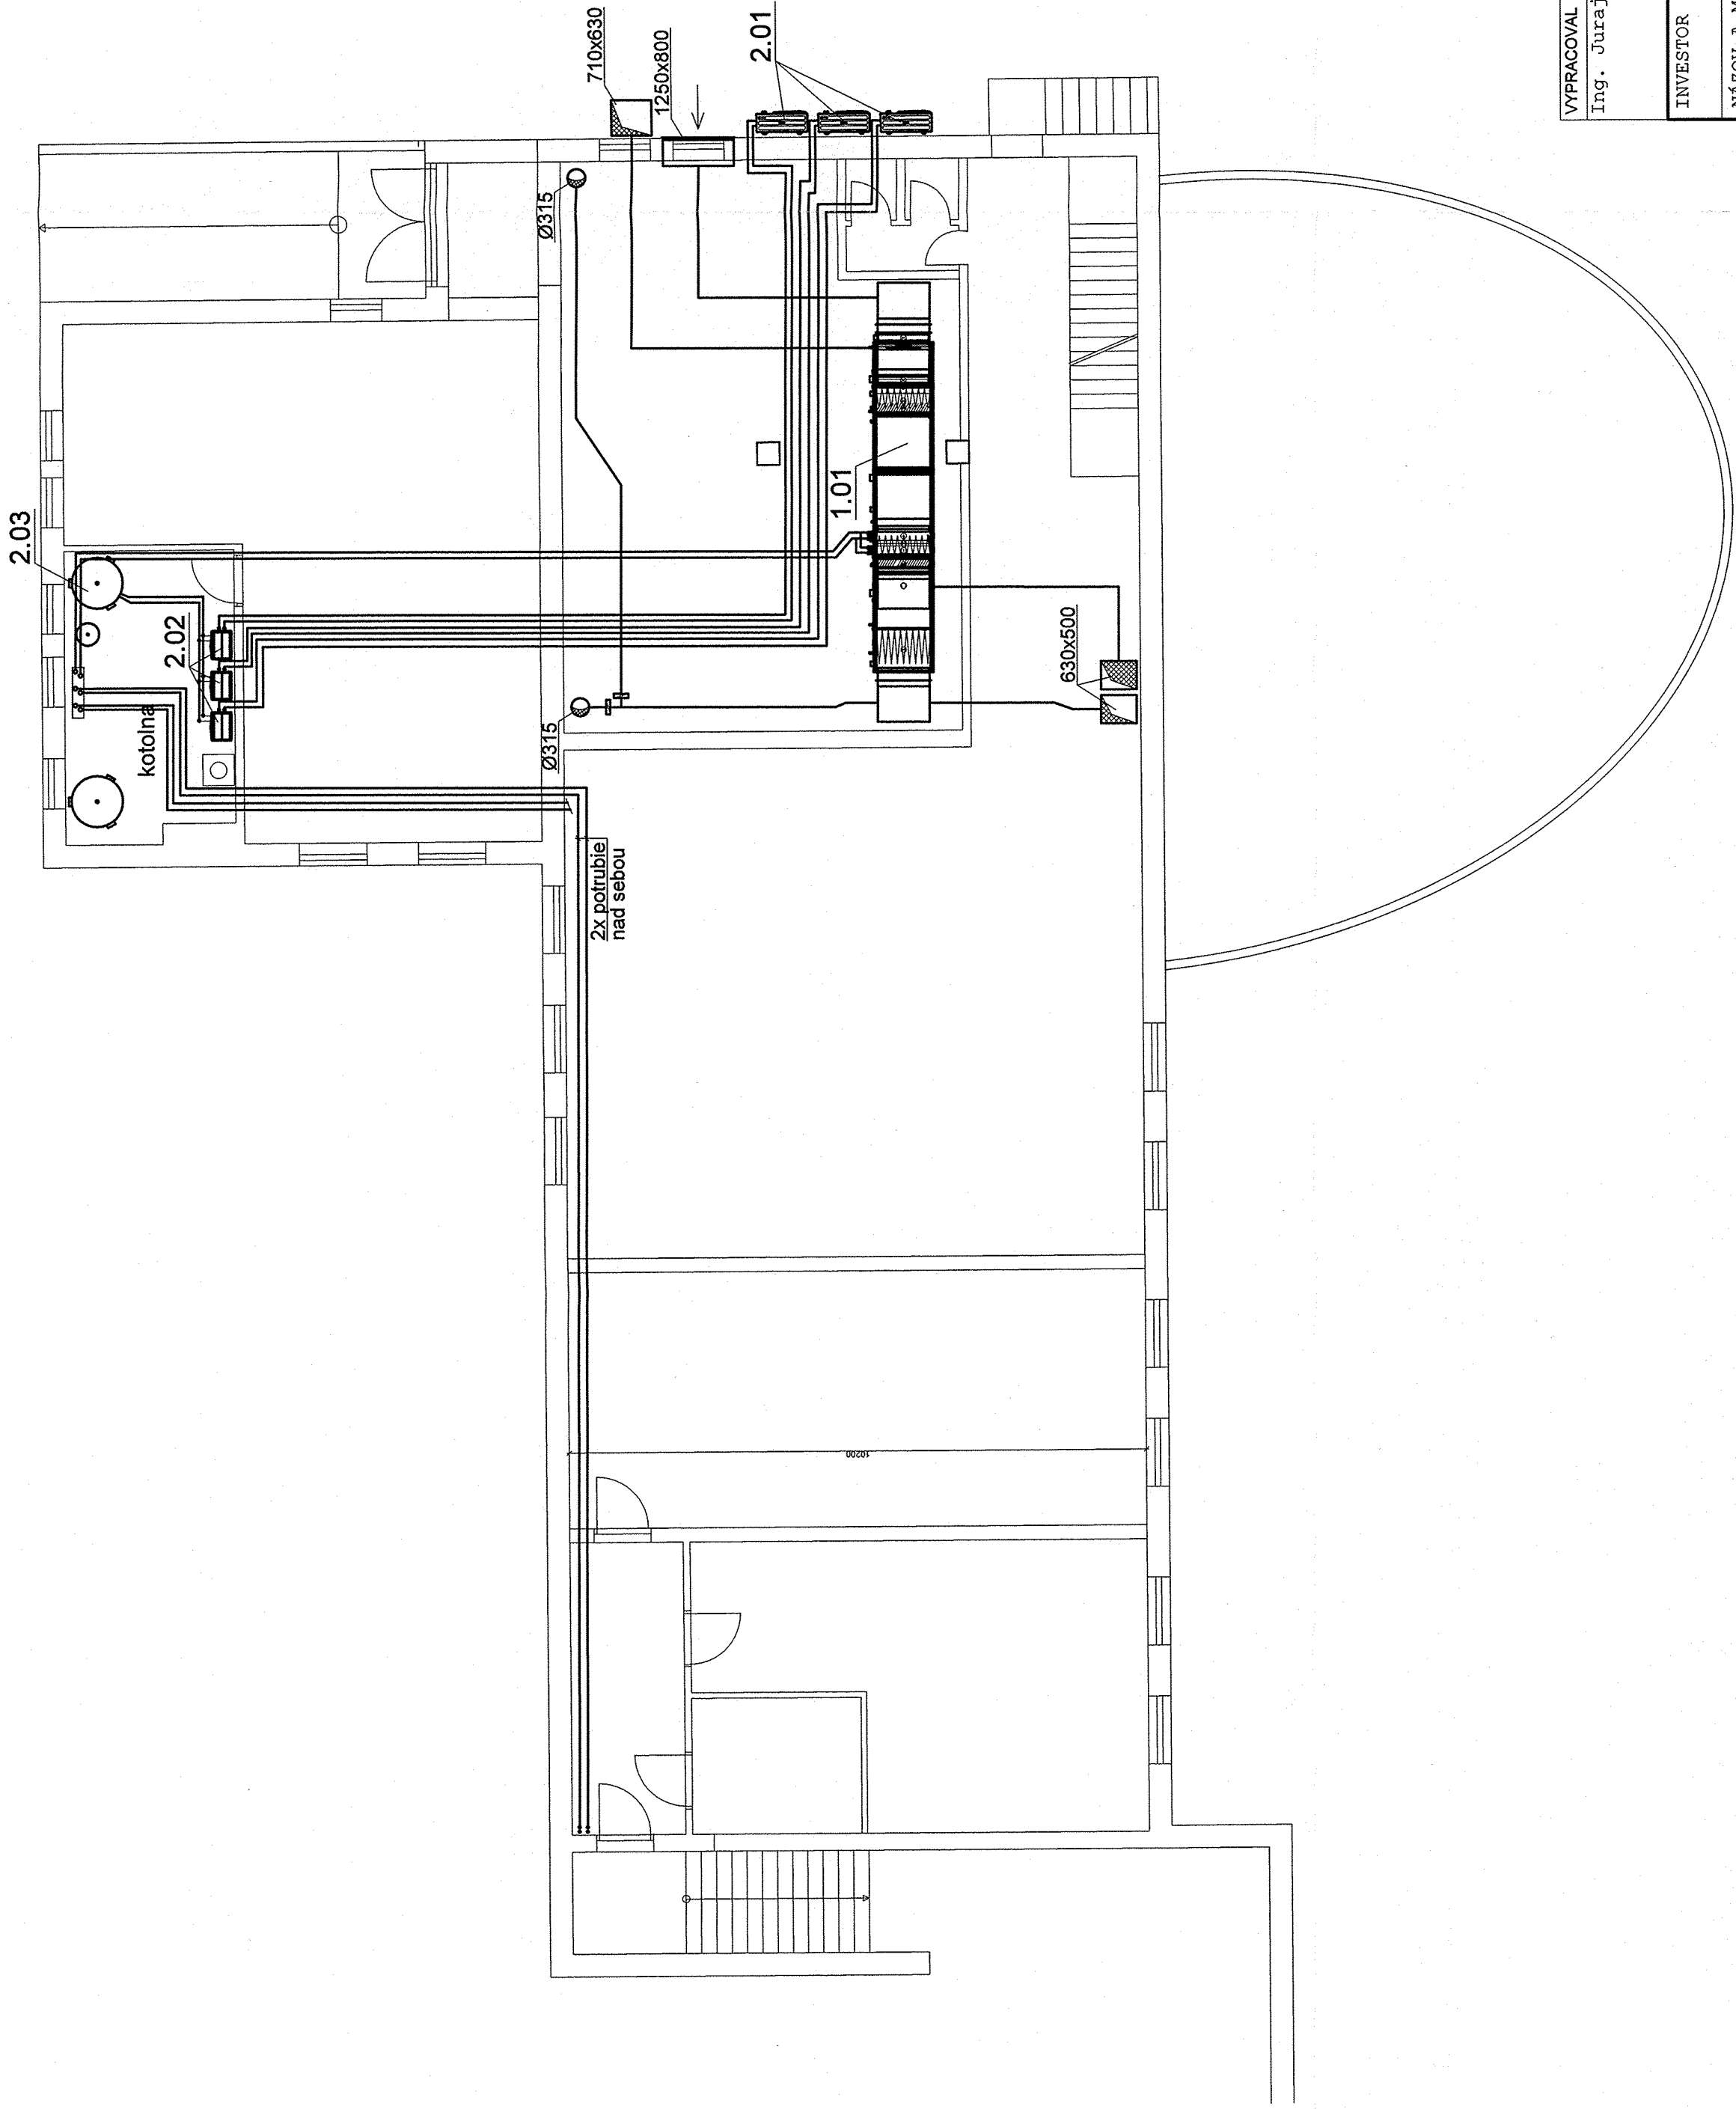

Obec Malé Dvorníky
Dunajskostredská ulica 153/1
157 2015
05.04.2019
KRAJČÍK

VYPRACOVAL		ZODP. PROJEKTANT	
Ing. JuraĹ KraĹčík		Ing. JuraĹ KraĹčík	
INVESTOR		Obec Malé Dvorníky Dunajskostredská ulica 153/1	
NÁZOV A MIESTO STAVBY		OBEĹNÝ DOM ZVÝŠENIE ENERGETICKEJ ÚĹINNOSTI	
NÁZOV VÝKRESU		PôĹorys 1PP	
DÁTUM		03.2017	
FORMÁĹ		4 A4	
PROFESIA: VZDUCHOTECHNIKA		DŠP	
STUPEŇ		1:100 Ĺ. VÝĹR. 02	

TÁTO DOKUMENTÁCIA JE DUŠEVNÝM MAJETKOM AUTOROV A JEJ POUŽÍŤE PODLEHA AUTORSĹMU ZÁKONU.