

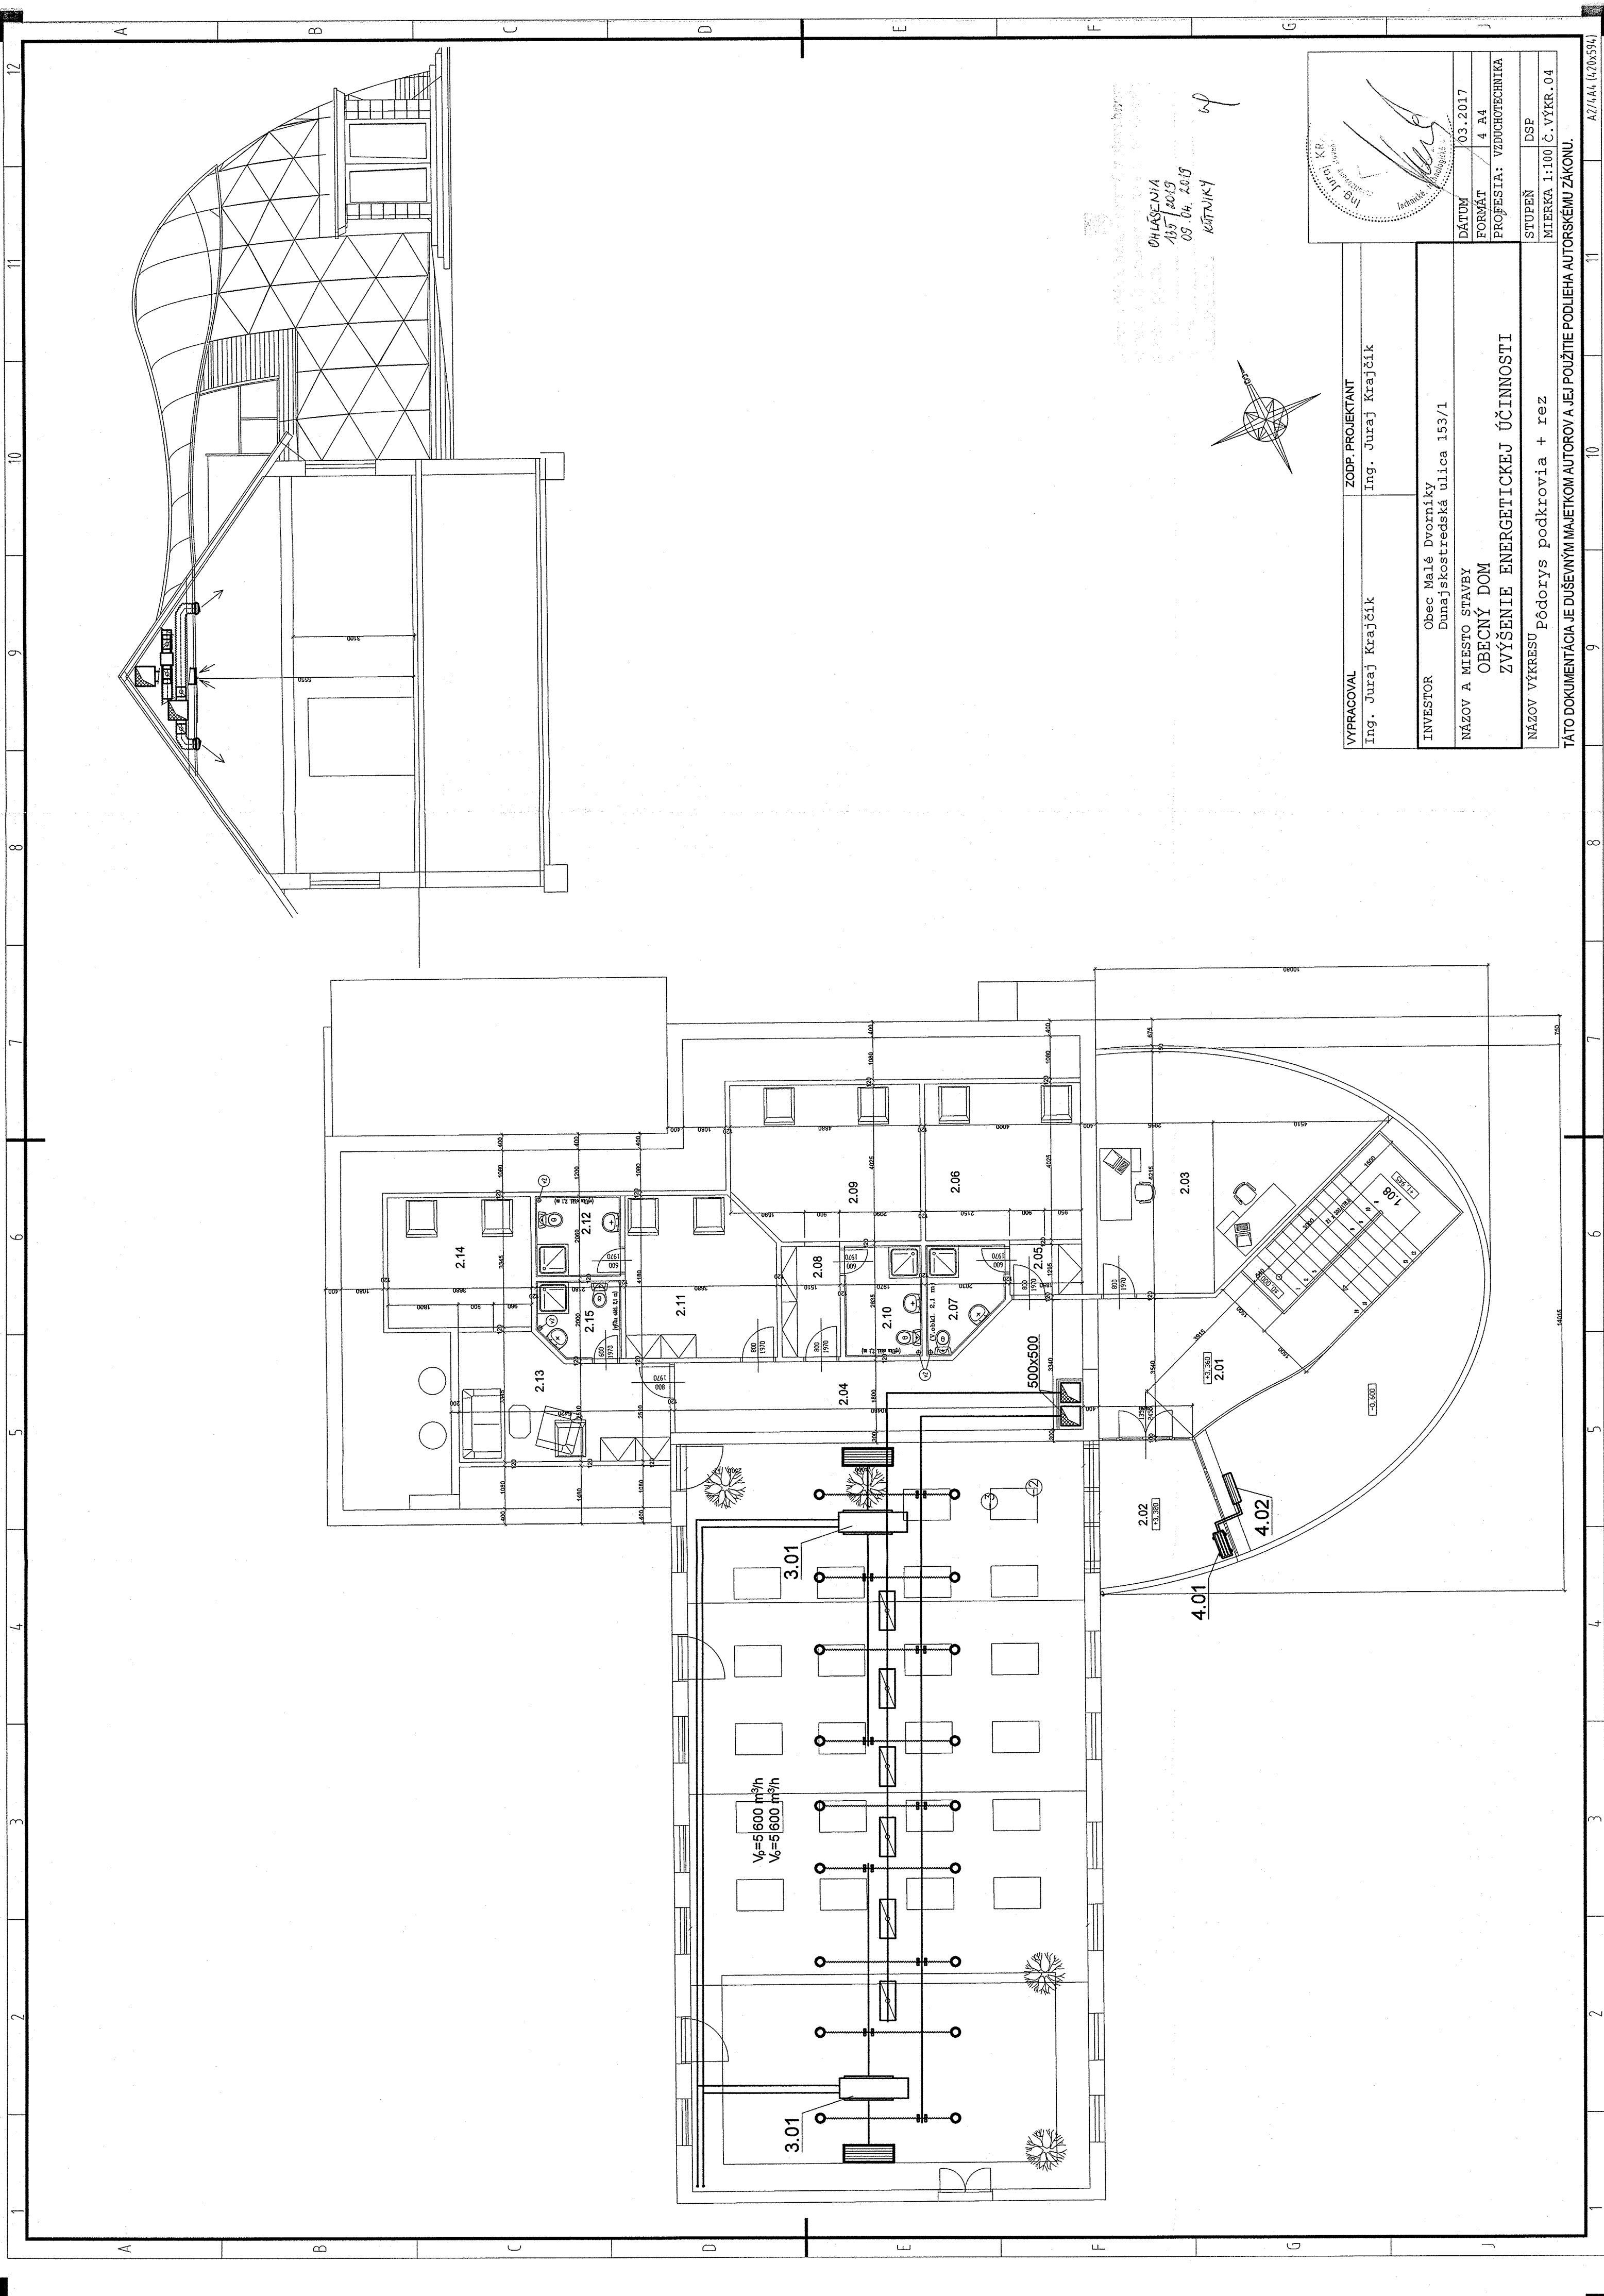


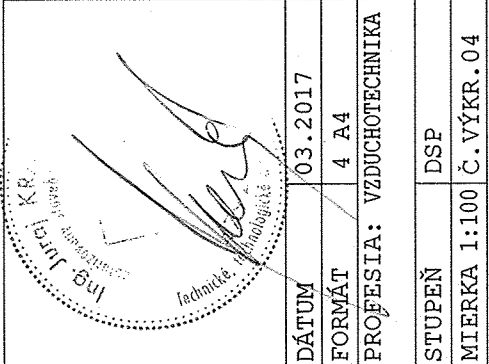

OHĽÁSENIA
18.5.2015
03.04.2015
KÚTNIKY

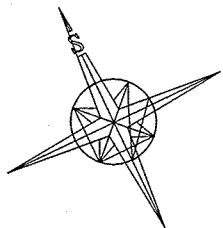

VYPRACOVAL	ZODP. PROJEKTANT
Ing. Jura Krajčík	Ing. Jura Krajčík
INVESTOR	Obec Malé Dvorníky Dunajskostredská ulica 153/1
NÁZOV A Miesto STAVBY	OBEČNÝ DOM ZVÝŠENIE ENERGETICKEJ ÚČINNOSTI
NÁZOV VÝKRESU	Pôdorys podkrovia + rez
STUPEŇ	DSP
MIERKA	1:100 Č. VÝKR. 04

TÁTO DOKUMENTÁCIA JE DUŠEVNÝM MAJETKOM AUTOROV A JEJ POUŽITIE PODĽIEHA AUTORSKÉMU ZÁKONU.